


PRIEČNY REZ ZBERNÝM DVOROM

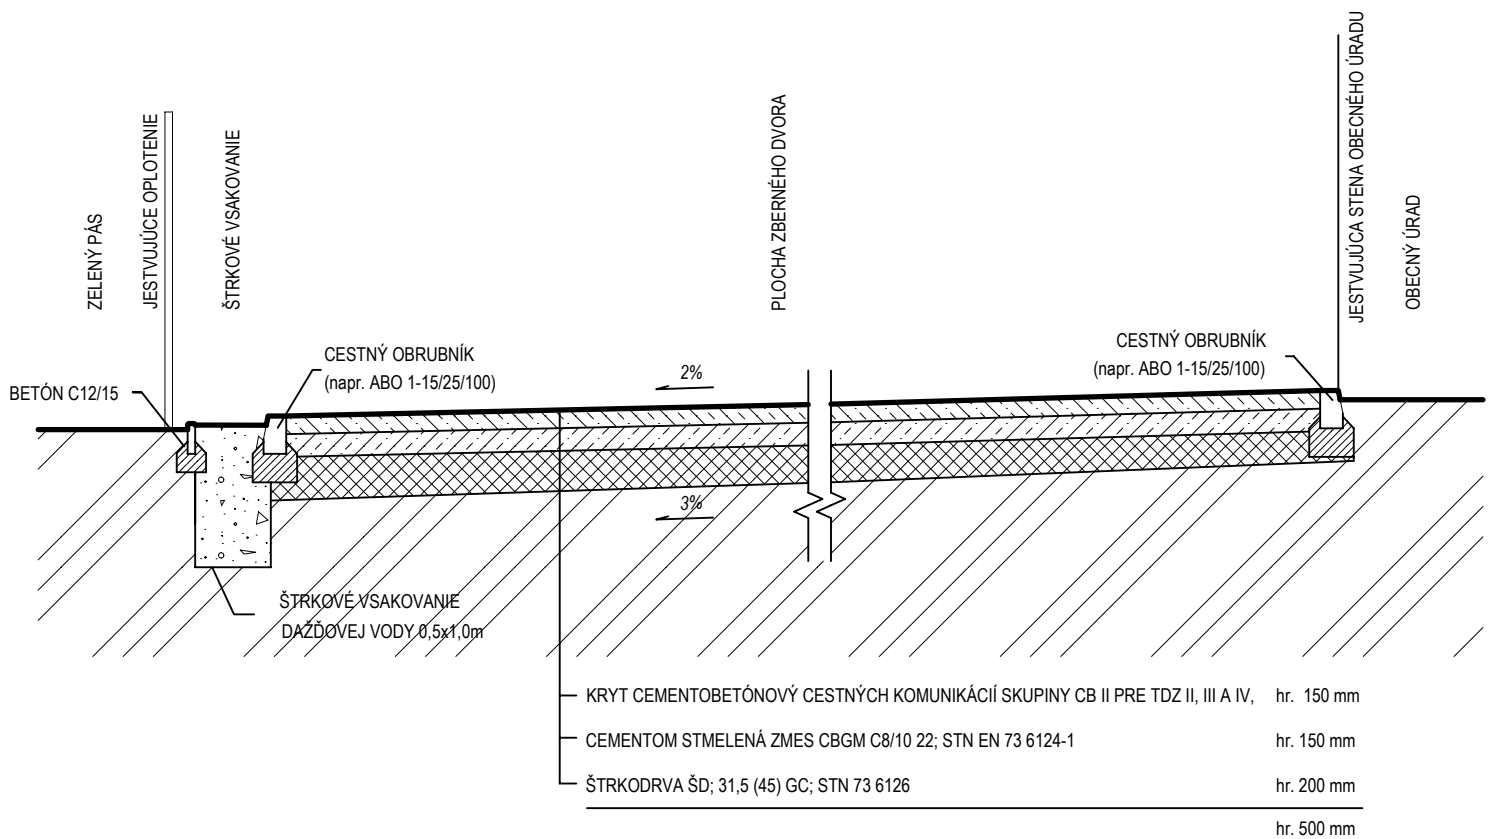

LEGENDA ZNAČENIA



KRYT CEMENTOBETÓNOVÝ CESTNÝCH KOMUNIKÁCIÍ SKUPINY CB II PRE TDZ II, III A IV, HR. 150 mm



CEMENTOM STMELENÁ ZMES CBGM C8/10 22; STN EN 73 6124-1



RASTLÝ TERÉN



ŠTRKODRVA ŠD; 31,5 (45) GC; STN 73 6126




ŠTRKOVÉ VSAKOVANIE DAŽDOVEJ VODY 0,5x0,5m



PROSTÝ BETÓN C12/15

POZNÁMKA:

PROJEKTOVÁ DOKUMENTÁCIA JE VYPRACOVANÁ NA VYDANIE STAVEBNÉHO POVOLENIA!
NIE JE VYPRACOVANÁ V ROZSAHU REALIZAČNÉHO PROJEKTU!!!
PRED ZAČATÍM REALIZAČNÝCH PRÁČ JE NUTNÉ VYPRACOVANIE VÝŠKOPISU A POLOHOPISU POZEMKU!

ZODPOVEDNÝ PROJEKTANT:	Ing. Miroslav Dilský	 <p>Južná trieda 1566/41, 040 01 Košice IČO: 50250299 +421 918 290 172 www.ecoten.sk info@ecoten.sk</p>
VYPRACOVAL:	Ing. Ján Mihalečko	
INVESTOR:	Obec Pobeďim, Pobeďim 435, 916 23 Pobeďim	
STAVBA:	ZBERNÝ DVOR	
NÁZOV PROJEKTU:	ZBERNÝ DVOR POBEĐIM	
NÁZOV VÝKRESU:	PRIEČNY REZ	
MIERKA:	1:50	STUPEŇ PROJEKTU: PROJEKT PRE STAVEBNÉ POVOLENIE
DÁTUM:	marec 2017	ČÍSLO VÝKRESU: 06