


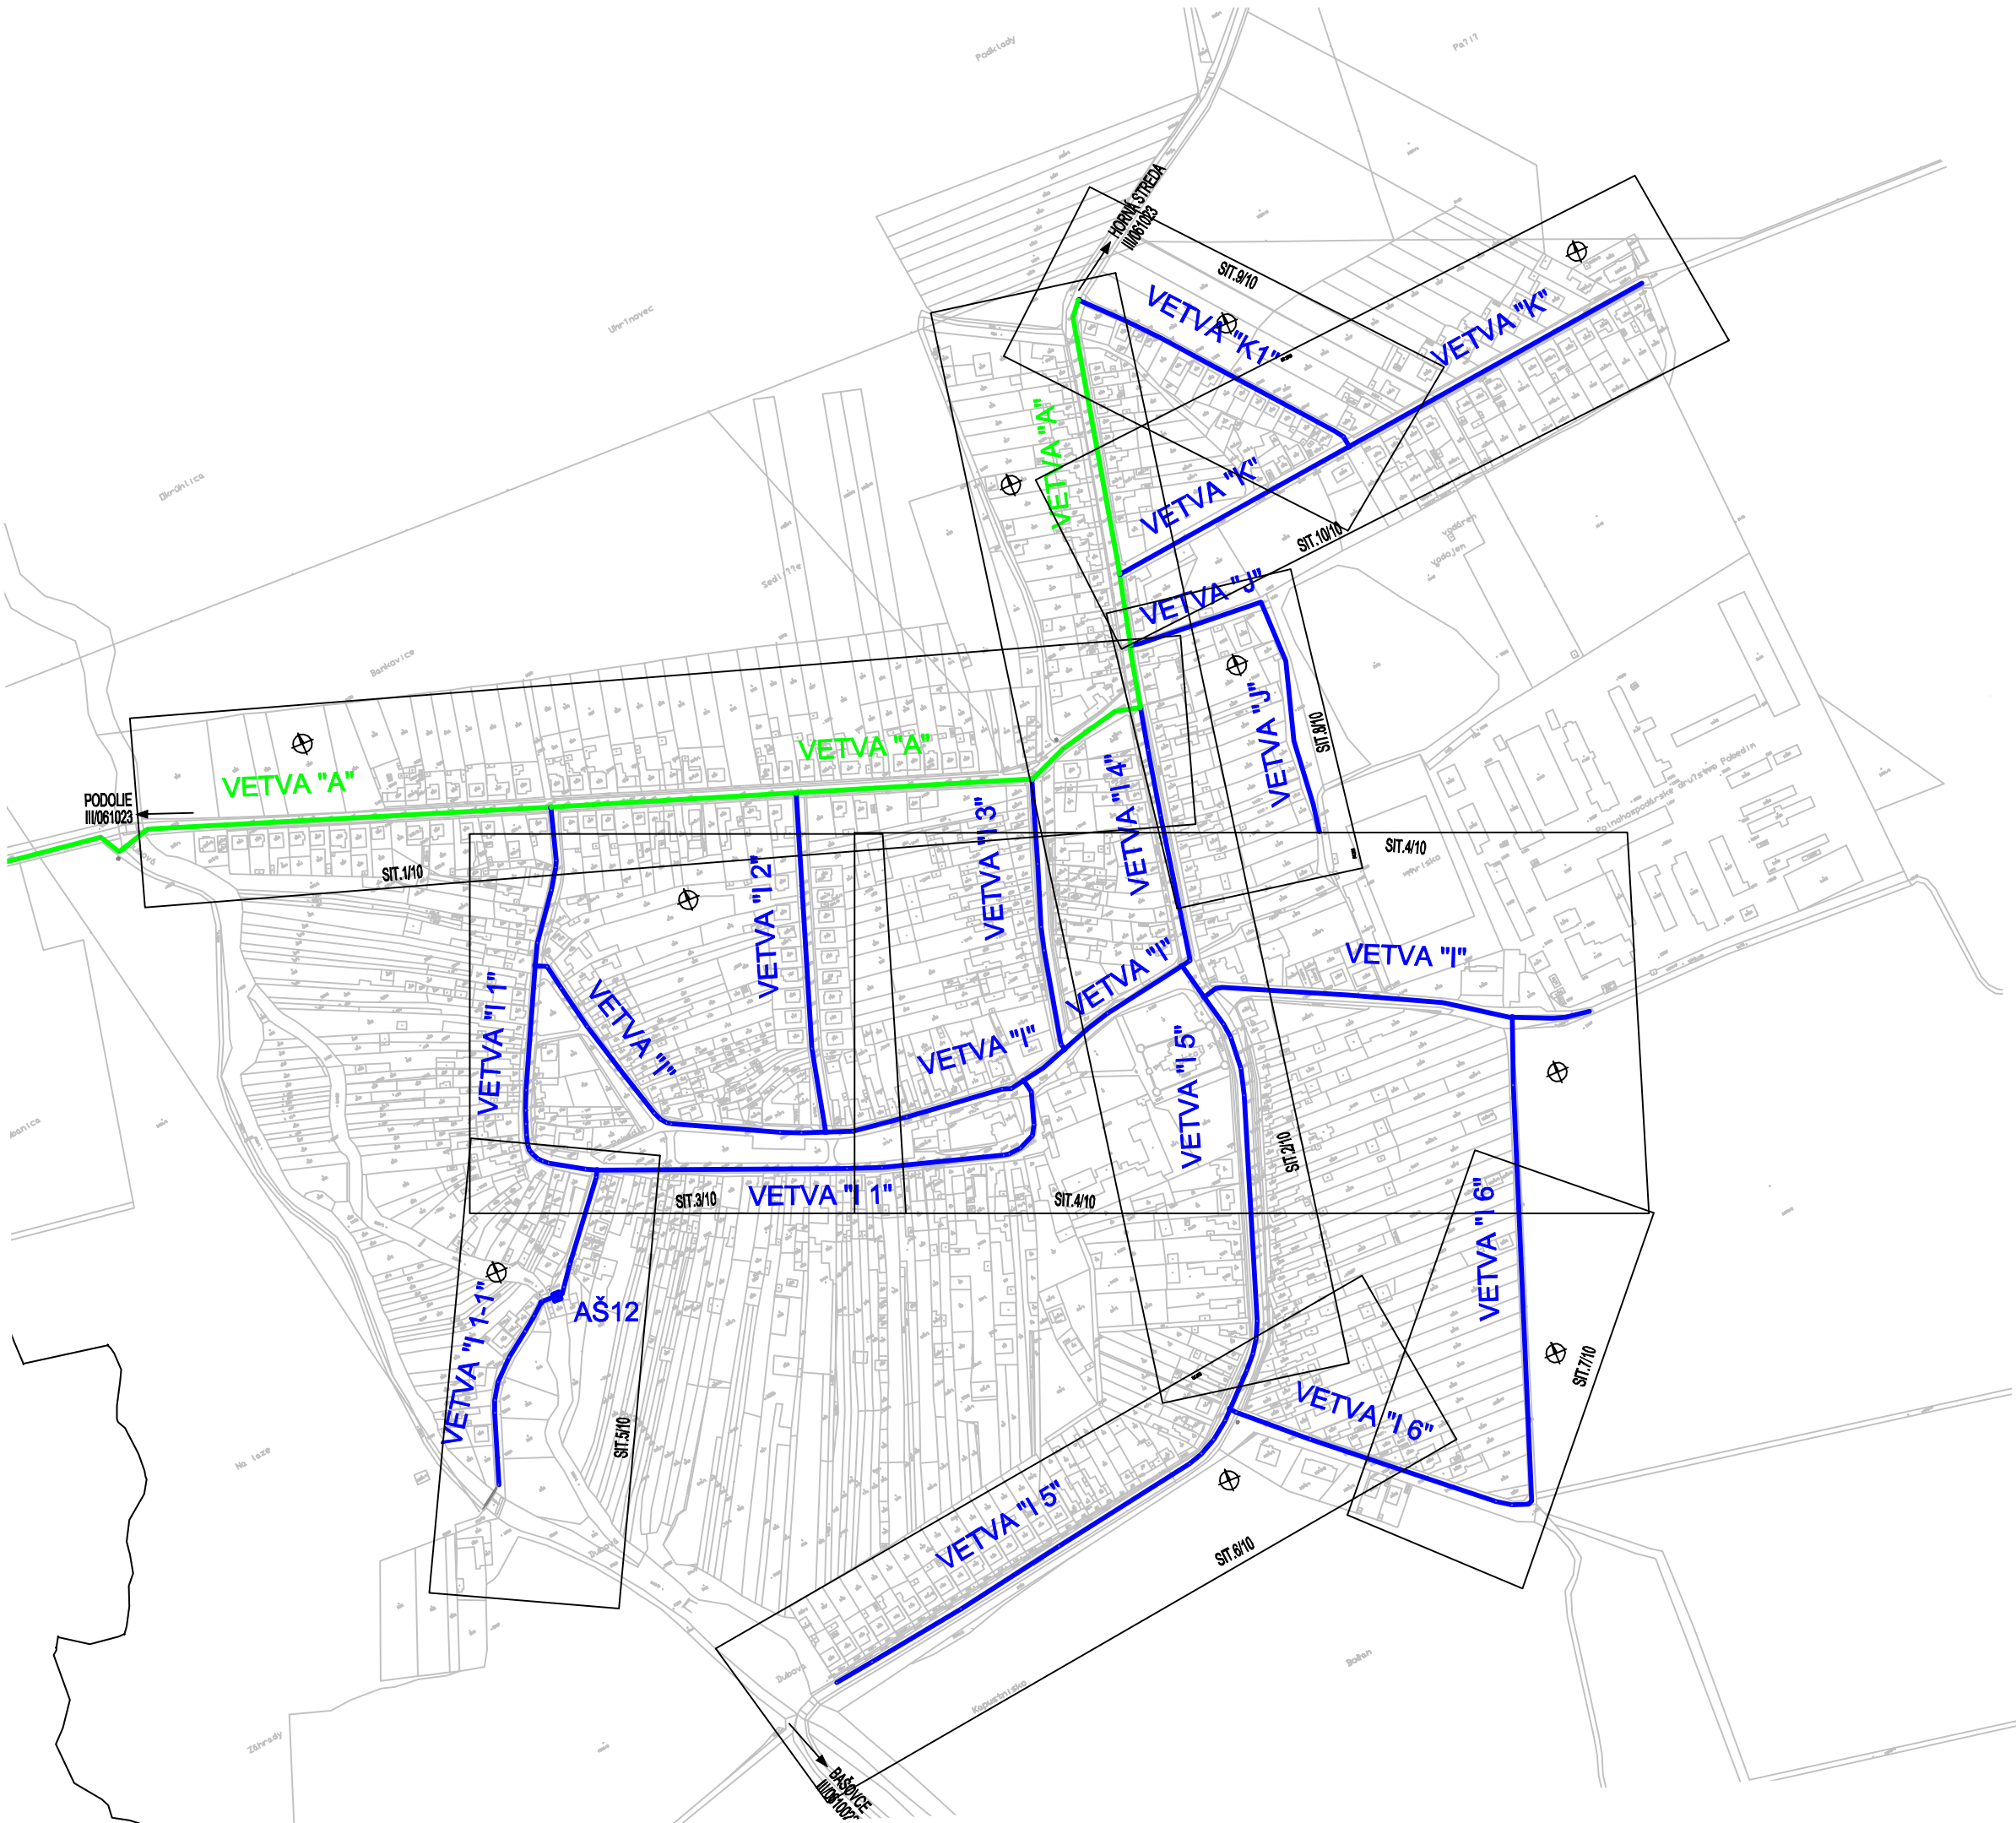

LEGENDA:

NAVRHNUTÝ VODOVOD POBEDIM

NAVRHOVANÉ VODOVODNÉ POTRUBIE
SO 01.01.03 VODOVODNÝ PRIVÁDZAČ POBEDIM
(nie je súčasťou tejto PD)

Organizácia	Meno	Dátum	Podpis
INVESTOR: Trenčianske vodáre a kanalizácie a. s.	Ing. Monika Čižnárová		
STAVEBNÝ DOZOR: EUTECH a. s. Košice	Ing. Štefan Polhorský		
AUTORSKÝ DOZOR: SWECO HYDROPROJEKT CZ a.s. Brno	Ing. Radek Menšík		
ZHOTOVITEĽ: COMBIN - ARPROG	Ing. Ivan Solivarský		

výškový systém: Bpv
súradnicový systém: JTSK

spoločnosť s r.o. Bratislava					
vypracoval:	Ing. HROMADOVÁ <i>Hromadova</i>	HIP:	Ing. SLEZÁK <i>Slezak</i>	formát:	3 A4
zodp. proj.:	Ing. SLEZÁK <i>Slezak</i>	kontrola:	Ing. NEUPAUER <i>Neupauer</i>	dátum:	04. 2014
investor :	Trenčianske vodáre a kanalizácie a.s., 1. mája 11, 911 01 Trenčín			stupeň:	RP
akcia:	INTENZIFIKÁCIA ČOV, ODKANALIZOVANIE A ZÁSOBOVANIE PITNOU VODOU V TRENČIANSKOM REGIÓNE REALIZAČNÝ PROJEKT			č. zakázky:	09 - 32 344
				arch. číslo:	31 300
				mierka:	1:5000
príloha:	POBEDIM - VYBUDOVANIE VODOVODU SO 01.03.01 VODOVODNÁ SIEŤ POBEDIM - OBEC PREHL'ADNÁ SITUÁCIA			č. prílohy:	C3.01.1