

POBEDIM




ÚZEMNÝ PLÁN OBCE

LEGENDA:

STAV	NÁVRH	
		-VODOVOD
		-VYPROJEKTOVANÝ VODOVOD
		-SKUPINOVÝ VODOVOD-PREZATÉ Z ÚPN VÚC
		-VYPROJEKTOVANÁ KANALIZÁCIA-ZHODNÉ S ÚPN VÚC
		-KANALIZÁCIA
		-POLOŽENÁ SKUPINOVÁ KANALIZÁCIA-ZHODNÉ S ÚPN VÚC
		-VODNÝ TOK, VODNÁ PLOCHA
		-HRANICA ZASTAV. ÚZEMIA OBCE K 1.1.1990
		-EXISTUJÚCA HRANICA ZASTAV. ÚZEMIA/ROZŠÍRENIE
		-HRANICA KATASTRA
		-VODOJEM
		-ROZVOJOVÉ LOKALITY

SCHEMA ROZVOJOVÝCH LOKALÍT:

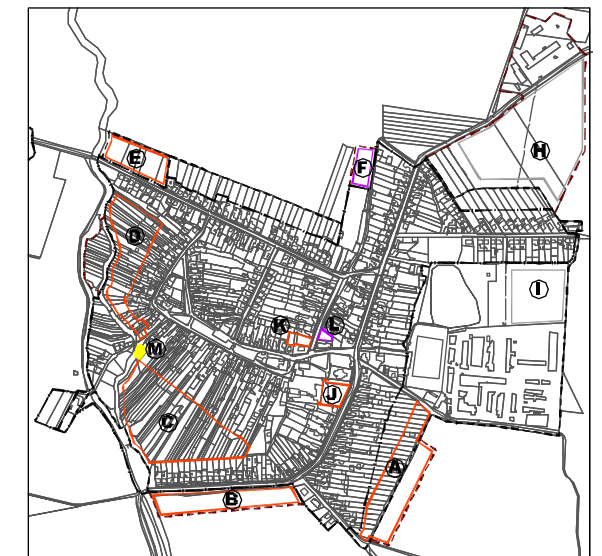

ČISTOPIS




POBEDIM

ÚZEMNÝ PLÁN OBCE



CONUM
Súborná 15
9-E-01 Nové Mesto na Váhu
rol/rev: 052 771 41 28
dovrnu@conum.sk
www.conum.sk

OBSTARÁVATEL: OBEC POBEDIM
SPRACOVATEL: ING. ARCH. R. KOČAJDA
ING. ARCH. M. KOČAJDOVÁ, ING. L. ĎURAČKOVÁ,
HIP: ING. Ľ. BALAŽOVIČ, ING. V. RABČAN
KRAJ: TRENČIANSKY FORMÁT: 2 A4
OKRES: NOVÉ M. / VÁH. STUPEŇ: PD
MIERKA: 1:5000 DÁTUM: 9/2008

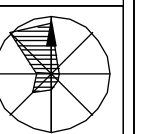

7

NÁZOV VÝKRESU :

VODNÉ HOSPODÁRSTVO

