



Orange Slovensko, a.s.  
Metodova 8,821 08 Bratislava  
IČO 35697270, IČ DPH 2020310578  
Zapísaná v obchodnom registri Okr.súdu BA 1 v odd. Sa vo vložke 1142/B

Obec

**VEC: OZNÁMENIE O ZAČATÍ prác a výkonu oprávnení vyplývajúcich z § 66 ods. 1 zákona 452/2021 Z.z.o elektronických komunikáciach v znení neskorších predpisov**

Spoločnosť Orange Slovensko, a.s. IČO:35697270, Metodova 8,821 08 Bratislava ako držiteľ povolenia a prevádzkovateľ verejnej komunikačnej siete v zmysle zákona č.452/2021 Z.z.o elektronických komunikáciach v znení neskorších predpisov (ďalej len „ZEK“), v zastúpení f. MICHLOVSKÝ, spol. s r. o. so sídlom Letná 796/9, 92101 Piešťany, **týmto oznamuje začatie stavby a stavebných prác súvisiacich s realizáciou Optické trasy „F2 BTS-FO-1262BR** („ďalej len stavba“).

Stavba bola povolená územným rozhodnutím č spisu **A/2024/00408/Ge** zo dňa 26.04.2024, právoplatným 04.06.2024, vydaným Obecným úradom Pobeďim. Účelom a cieľom stavby je rozšírenie optickej trasy na optickú sieť z dôvodu zvýšenia jej prenosovej kapacity v danom okolí.

Stavba bude začatá **15.10.2024** a bude realizovaná na nehnuteľnostiach :

k.ú. Pobeďim, **priložená polohopisná situácia 00.**

za účelom realizácie stavby vstúpime na tieto nehnuteľnosti v nevyhnutnom čase a v nutnom rozsahu pre jej vybudovanie. Po ukončení stavebných prác budú nehnuteľnosti uvedené do predošlého stavu.

**Realizátorom stavby pre spoločnosť Orange Slovensko, a.s. je spoločnosť f. MICHLOVSKÝ, spol. s r. o. Letná 796/9, 92101 Piešťany, ing. Igor Macek +421 905 701 681.**

Vzhľadom na začatie prác by sme Vás chceli informovať, že v zmysle ust. § 21 ods. 1 a 2 ZEK č.452/2021 patria stavebníkovi - spoločnosti Orange Slovensko, a.s. v súvislosti s predmetnými nehnuteľnosťami viaceré oprávnenia a to v následnom rozsahu:

*Podnik* (pozn. spoločnosť Orange Slovensko, a.s.) môže v nevyhnutnom rozsahu a ak je to vo verejnom záujme :

- a) zriaďovať a prevádzkovať verejné siete a stavať ich vedenia na cudzej nehnuteľnosti.**
- b) vstupovať v súvislosti so zriaďovaním prevádzkovaním opravami a údržbou vedení na cudziu nehnuteľnosť.**
- c) vykonávať nevyhnutné úpravy pôdy a jej porastu, najmä odstraňovať a okliesňovať stromy a iné porasty ohrozujúce bezpečnosť a spoľahlivosť vedenia ak to po predchádzajúcej výzve neurobí vlastník alebo užívateľ pozemku.**

V zmysle ust. § 21 ods. 1,2 ZEK *.Podnik ktorý poskytuje verejnú sieť je povinný pri výkone práv podľa odseku 1 počínať si tak, aby nespôsobil škodu na nehnuteľnostiach alebo porastoch, a ak sa jej nedá vyhnúť, aby ju obmedzil na najmenšiu možnú mieru. O začatí výkonu práva je povinný upovedomiť vlastníka alebo užívateľa dotknutej nehnuteľnosti najmenej 15 dní vopred. Z dôvodu havárie výkonu práv podľa zmluvy o poskytovaní verejných služieb alebo poruchy na vedení môže podnik vstúpiť na cudziu nehnuteľnosť aj bez predchádzajúceho upovedomenia, v takom prípade upovedomí vlastníka alebo užívateľa bezodkladne.*

Na základe vyššie uvedených skutočností je spoločnosť Orange Slovensko, a.s. oprávnená zriadiť predmetnú stavbu, ktorej skutočná realizácia bola povolená príslušným stavebným úradom, o. i. aj na predmetných nehnuteľnostiach a vlastníci resp. užívatelia dotknutých nehnuteľností sú povinní strpieť jej realizáciu a nebrániť spoločnosti Orange Slovensko, a.s. resp. jej dodávateľovi (realizátorovi stavby) v zriadení tejto stavby a vo vstupe na predmetné nehnuteľnosti.

Oznámenie o začatí výkonu prác a oprávnení, ktoré ste práve obdržali je splnením oznamovacej povinnosti, ktorú je spoločnosť Orange Slovensko a.s. povinná dodržať pred skutočným začatím prác na predmetných nehnuteľnostiach a pred začatím výkonu oprávnení vyplývajúcich z § 21 ods. 1 ZEK. Tento oznam bude taktiež vyvesený na verejne dostupnom mieste po dobu 15 dní spôsobom v mieste obvyklom.

Veríme, že sme dostatočne vysvetlili vzniknutú situáciu a nič nebude brániť v realizácii stavby spoločnosti Orange Slovensko, a.s. v zmysle právoplatného rozhodnutia stavebného úradu. V prípade otázok či doplnenia informácií kontaktujte realizátora uvedeného vyššie v ozname.

**Ďakujeme za pochopenie pri nevyhnutných obmedzeniach počas stavebných prác !**

Vyvesené : *15.10.2024*

Zvesené :

ing. Igor Macek


*Igor Macek*  
MICHLOVSKÝ, spol. s r.o.

Letná 796/9, 921 01 Piešťany

IČO:36 230 537 IČ DPH:SK 2020169723

OR OS Trnava, oddiel Sro, vl.č.:11293/T

STANICA ORANGE 1262BR  
POBEDIM STOŽIAR

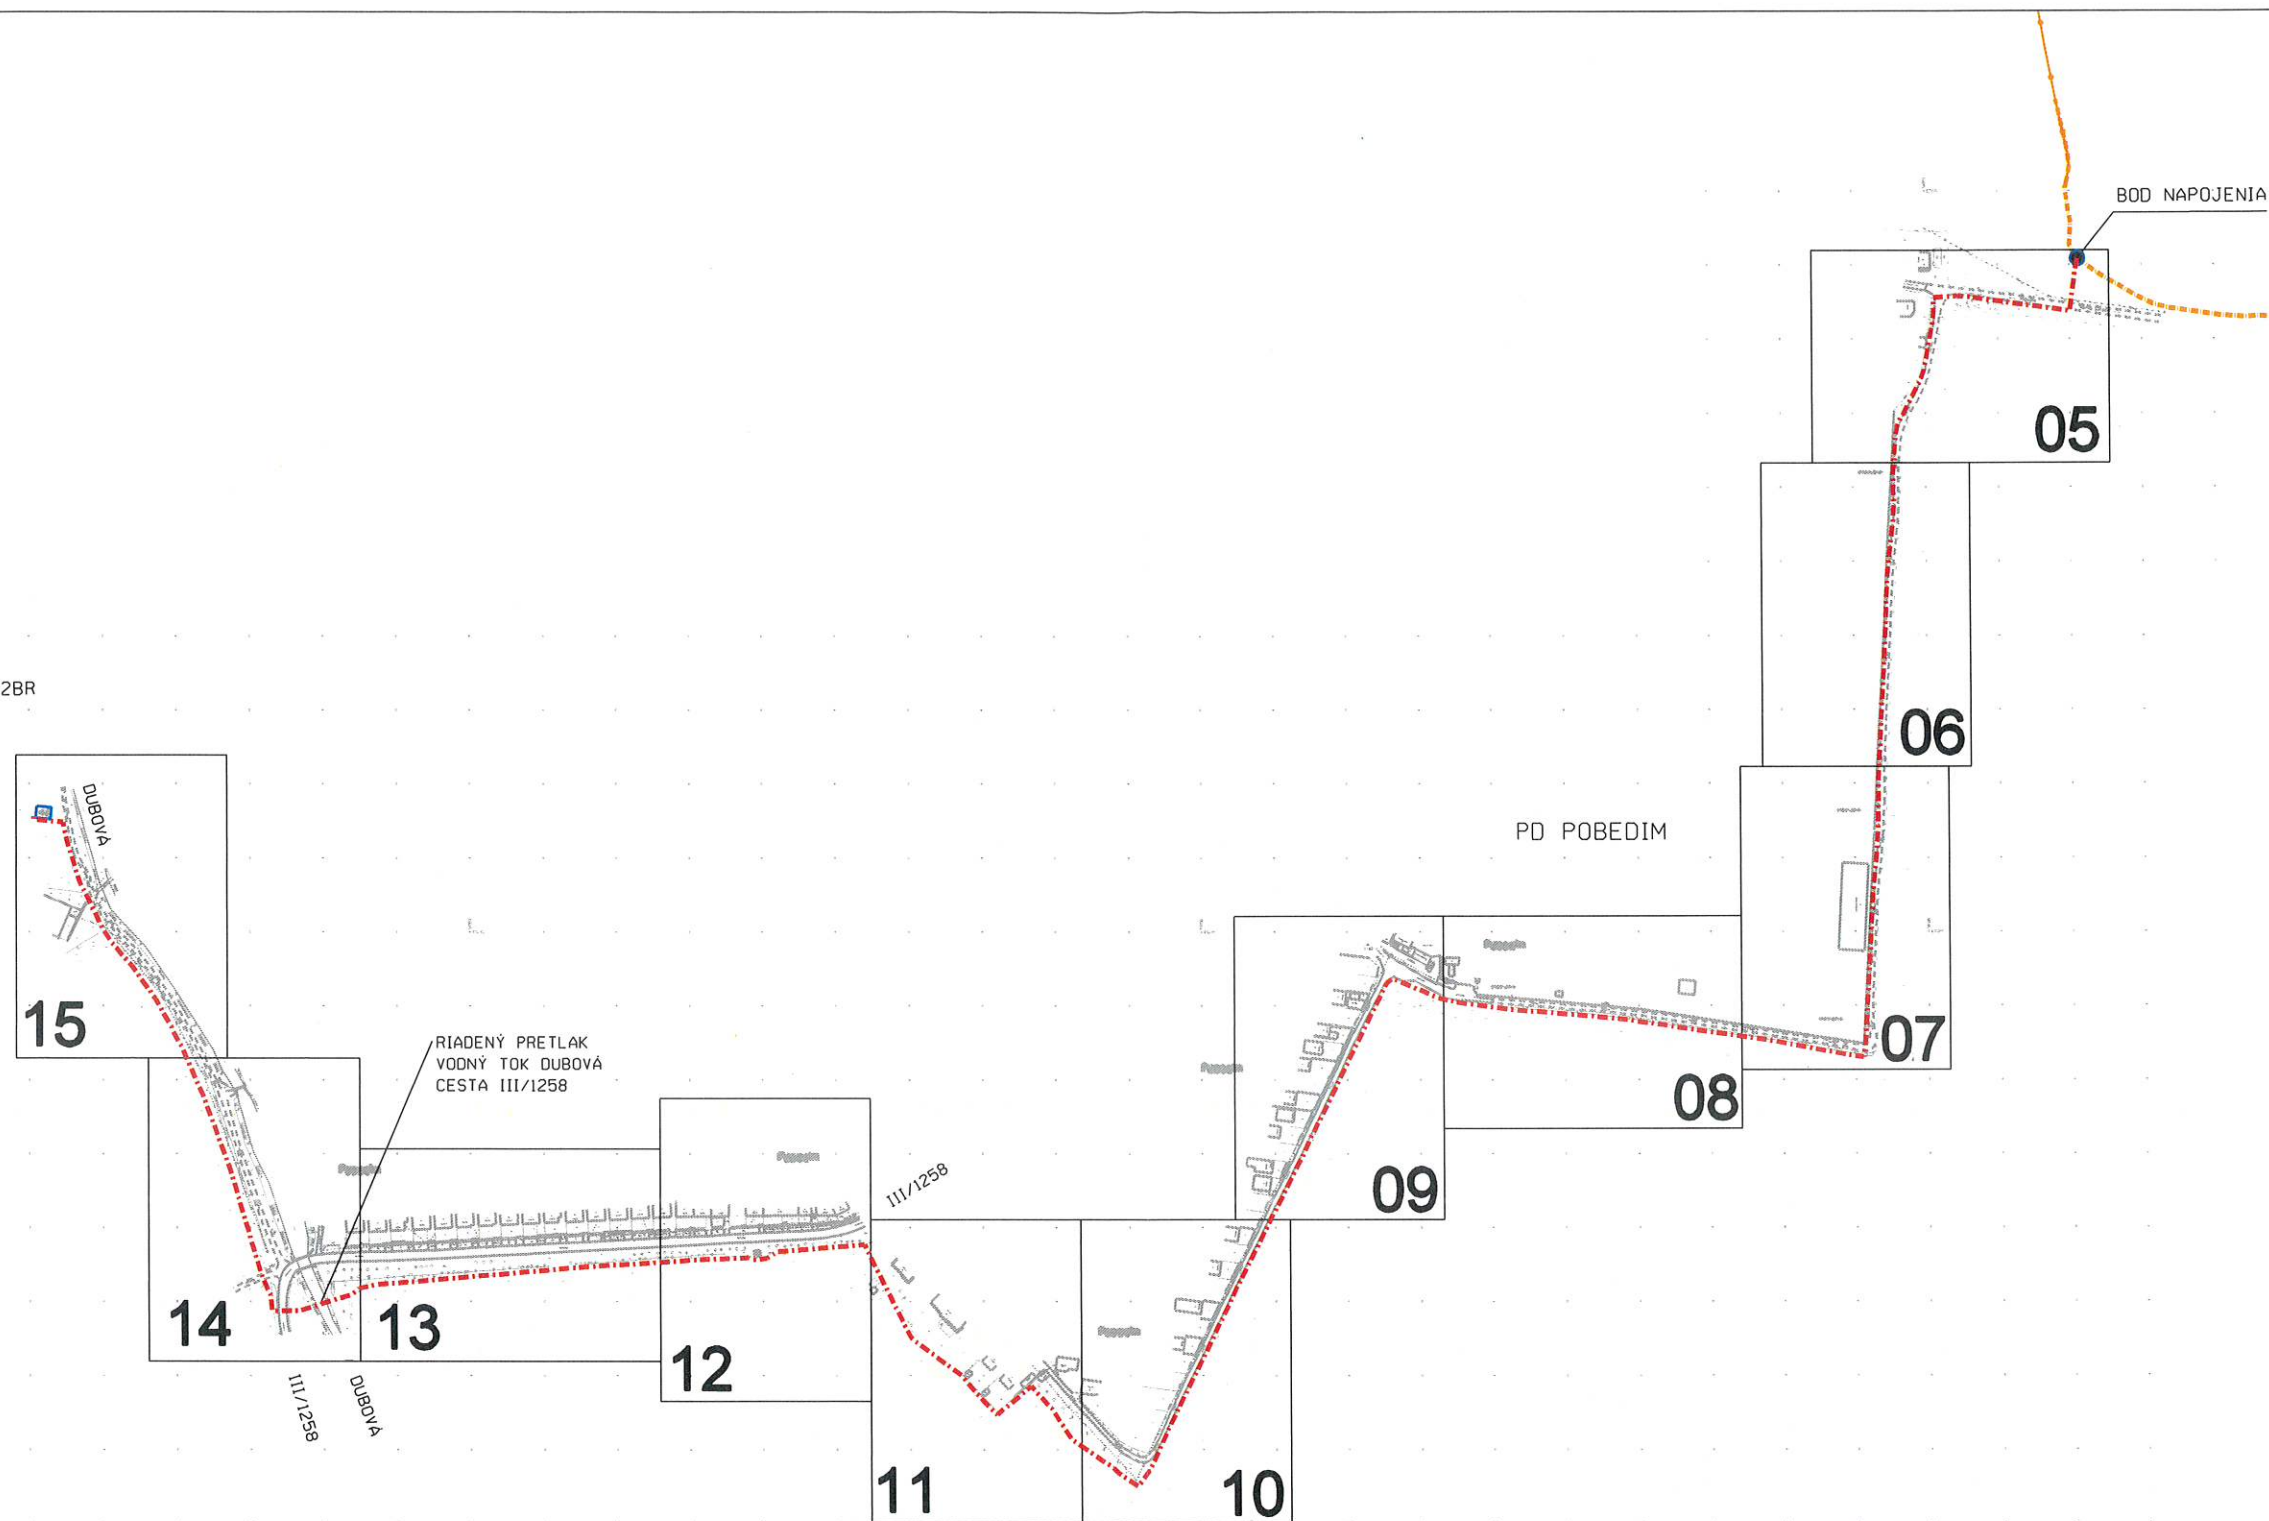

LEGENDA:

- - - - - NOVÁ TRASA ORANGE SLOVENSKO
- - - - - EXIST. TRASA ORANGE SLOVENSKO

SEVERKA



k.ú. Pobeďim

ZODP. PROJEKTANT:	ING. ZLOBICKÝ	ZÁK. ČÍSLO:	ZP-8050/23
VYPRACOVAL:	SUKUP	ARCH. ČÍSLO:	
OBJEDNÁVATEĽ:	Orange Slovensko o.s., Metodova 8, 821 08 Bratislava		
F2BTS - FO - 1262BR - Pobeďim		DÁTUM	05/2023
SITUÁCIA		STUPEŇ	Projekt
		MIERKA	1:5 000
		FORMÁT	A3
			Č. VÝKRESU
			04



MICHLOVSKÝ spol. s r.o.  
Letná 796/9, 921 01 Prieštory