


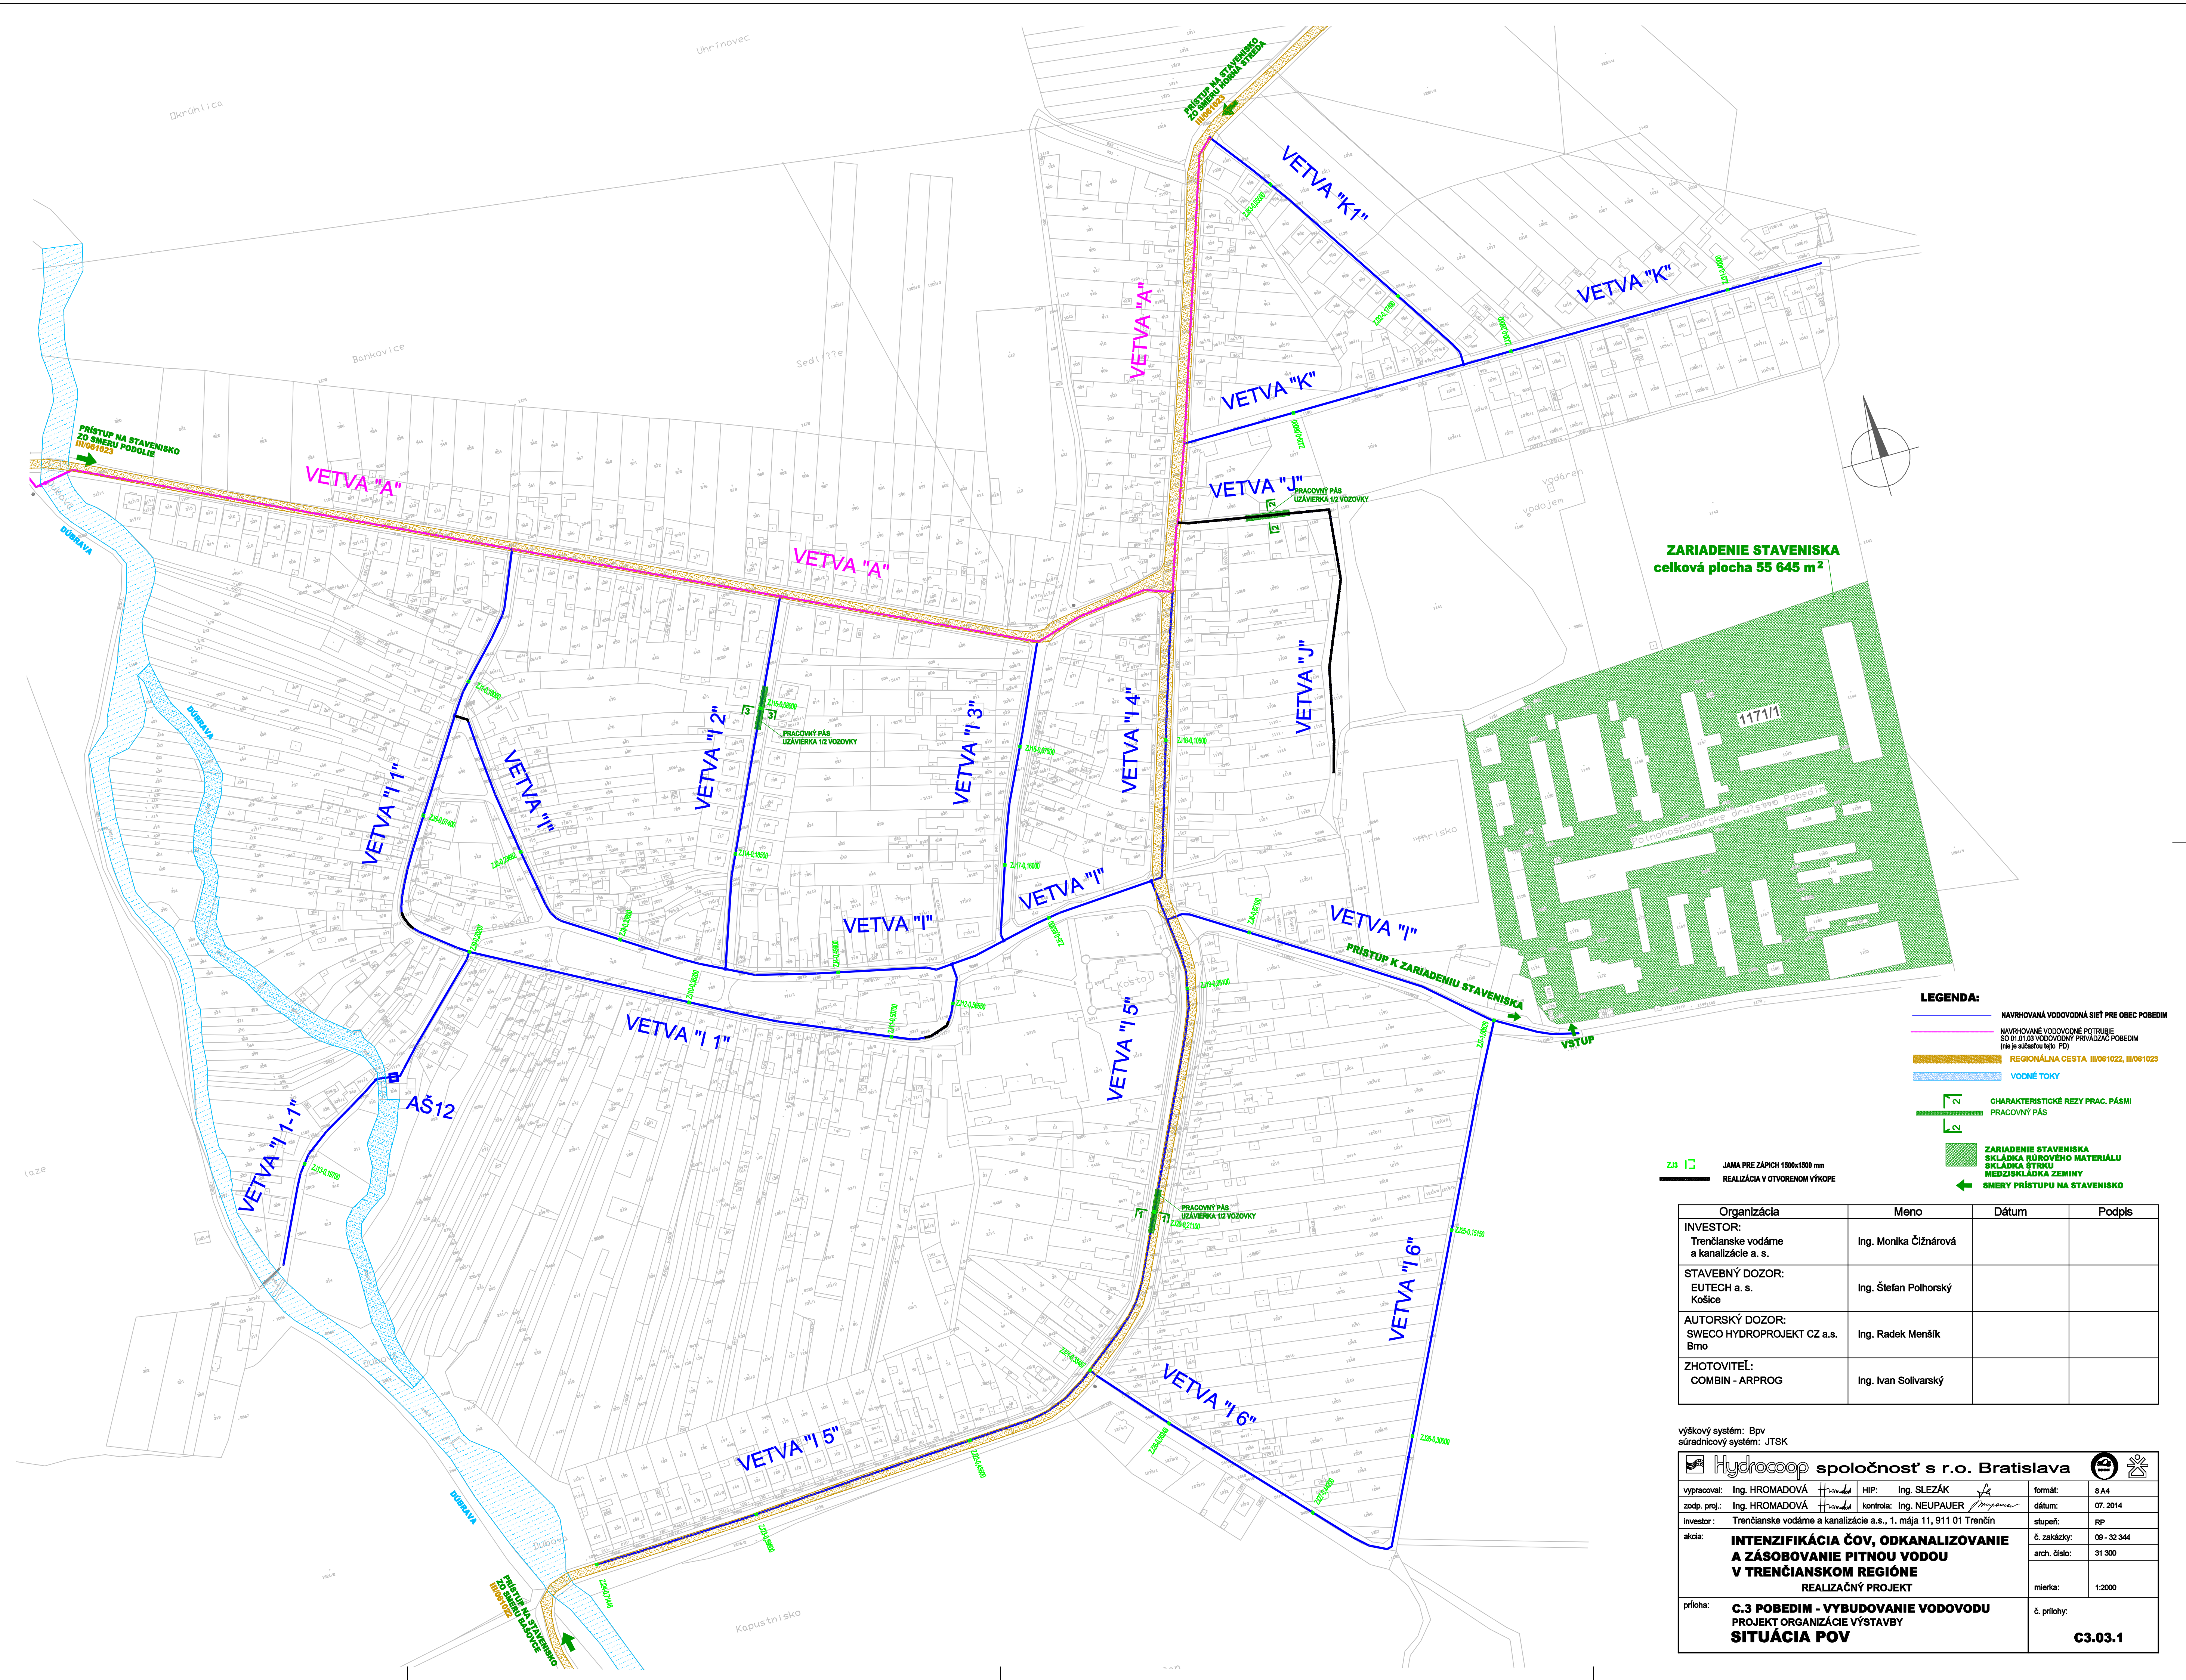

Organizácia	Meno	Dátum	Podpis
INVESTOR: Trenčianske vodárne a kanalizácie a. s.	Ing. Monika Čížárová		
STAVEBNÝ DOZOR: EUTECH a. s. Košice	Ing. Štefan Polhorský		
AUTORSKÝ DOZOR: SWECO HYDROPROJEKT CZ a.s. Brno	Ing. Radek Menšík		
ZHOTOVITEĽ: COMBIN - ARPROG	Ing. Ivan Solivarský		

výškový systém: Bpv súradnicový systém: JTSK		Hydrocoop spoločnosť s r.o. Bratislava		fórmát: 8 A4	
vypracoval: Ing. HROMADOVÁ	HIP: Ing. SLEZÁK	zodp. proj.: Ing. HROMADOVÁ	kontrola: Ing. NEUPAUER	dátum: 07. 2014	
investor: Trenčianske vodárne a kanalizácie a.s., 1. mája 11, 911 01 Trenčín		akcia: INTENZIFIKÁCIA ČOV, ODKANALIZOVANIE A ZÁSOBOVANIE PITNOU VODOU V TREŇČIANSKOM REGIÓNE REALIZAČNÝ PROJEKT		stupeň: RP	
				č. zakázky: 09 - 32 344	
				arch. číslo: 31 300	
				mierka: 1:2000	
príloha: C.3 POBEDIM - VÝBUDOVANIE VODOVODU PROJEKT ORGANIZÁCIE VÝSTAVBY SITUÁCIA POV			č. prílohy: C3.03.1		