


ZOZNAM VEREJNOPROSPEŠNÝCH STAVIEB:

- 1 –ROZŠÍRENIE SIETE MIESTNYCH KOMUNIKÁCIÍ
- 2 –DOBUDOVANIE SIETE VEREJ.VODOVODU
- 3 –ROZŠÍRENIE SIETE VEREJNEHO PLYNOVODU
- 4 –ROZŠÍRENIE SIETE EL.VEDENIA S VYBUDOVANÍM NOVÝCH A ROZŠÍRENÍM EXISTUJÚCICH TS
- 5 –ROZŠÍRENIE SIETE TELEFÓNNEHO VEDENIA
- 6 –DOBUDOVANIE SIETE VEREJNEJ KANALIZÁCIE
- 7 –VYBUDOVANIE PEŠÍCH KOMUNIK. V OBCI A ROZVOJ.LOK.
- 8 –VYBUDOVANIE VEREJNÝCH ODSTAVNÝCH PARKOVISK
- 9 –ÚPRAVA VEREJNÝCH PLŔCH V CENTRE OBCE
- 10 –REKONŠTRUKCIA MIESTNYCH KOMUNIKÁCIÍ
- 11 –VYBUDOVANIE OBECNEHO KOMPOSTOVISKA
- 12 –REKULTIVÁCIA MIESTNEJ SKLÁDKY INERTNÉHO ODPADU
- 13 –REVITALIZÁCIA KORYTA POTOKU DUBOVÁ
- 14 –VYBUDOVANIE SPOMALOVACÍCH OSTRŮVČEKOV
- 15 –VÝSTAVBA NÁJOMNÝCH BYTOV
- 16 –DOBUDOVANIE ŠPORTOVÉHO AREÁLU
- 17 –ROZŠÍRENIE CINTORINA
- 18 –REKONŠTRUKCIA A VÝSTAVBA KRYTÝCH ZASTÁVOK SAD
- 19 –DOBUDOVANIE VEREJNEHO OSVETLENIA VRÁTANE ROZVOJOVÝCH LOKALÍT
- 20 –ZABEZPEČENIE INFRAŠTRUKTÚRY PRE VÝSTAVBU PRIEMYSELNÝCH AREÁLOV
- 21 –VYBUDOVANIE OKRUŽNEJ KRIŽOVATKY

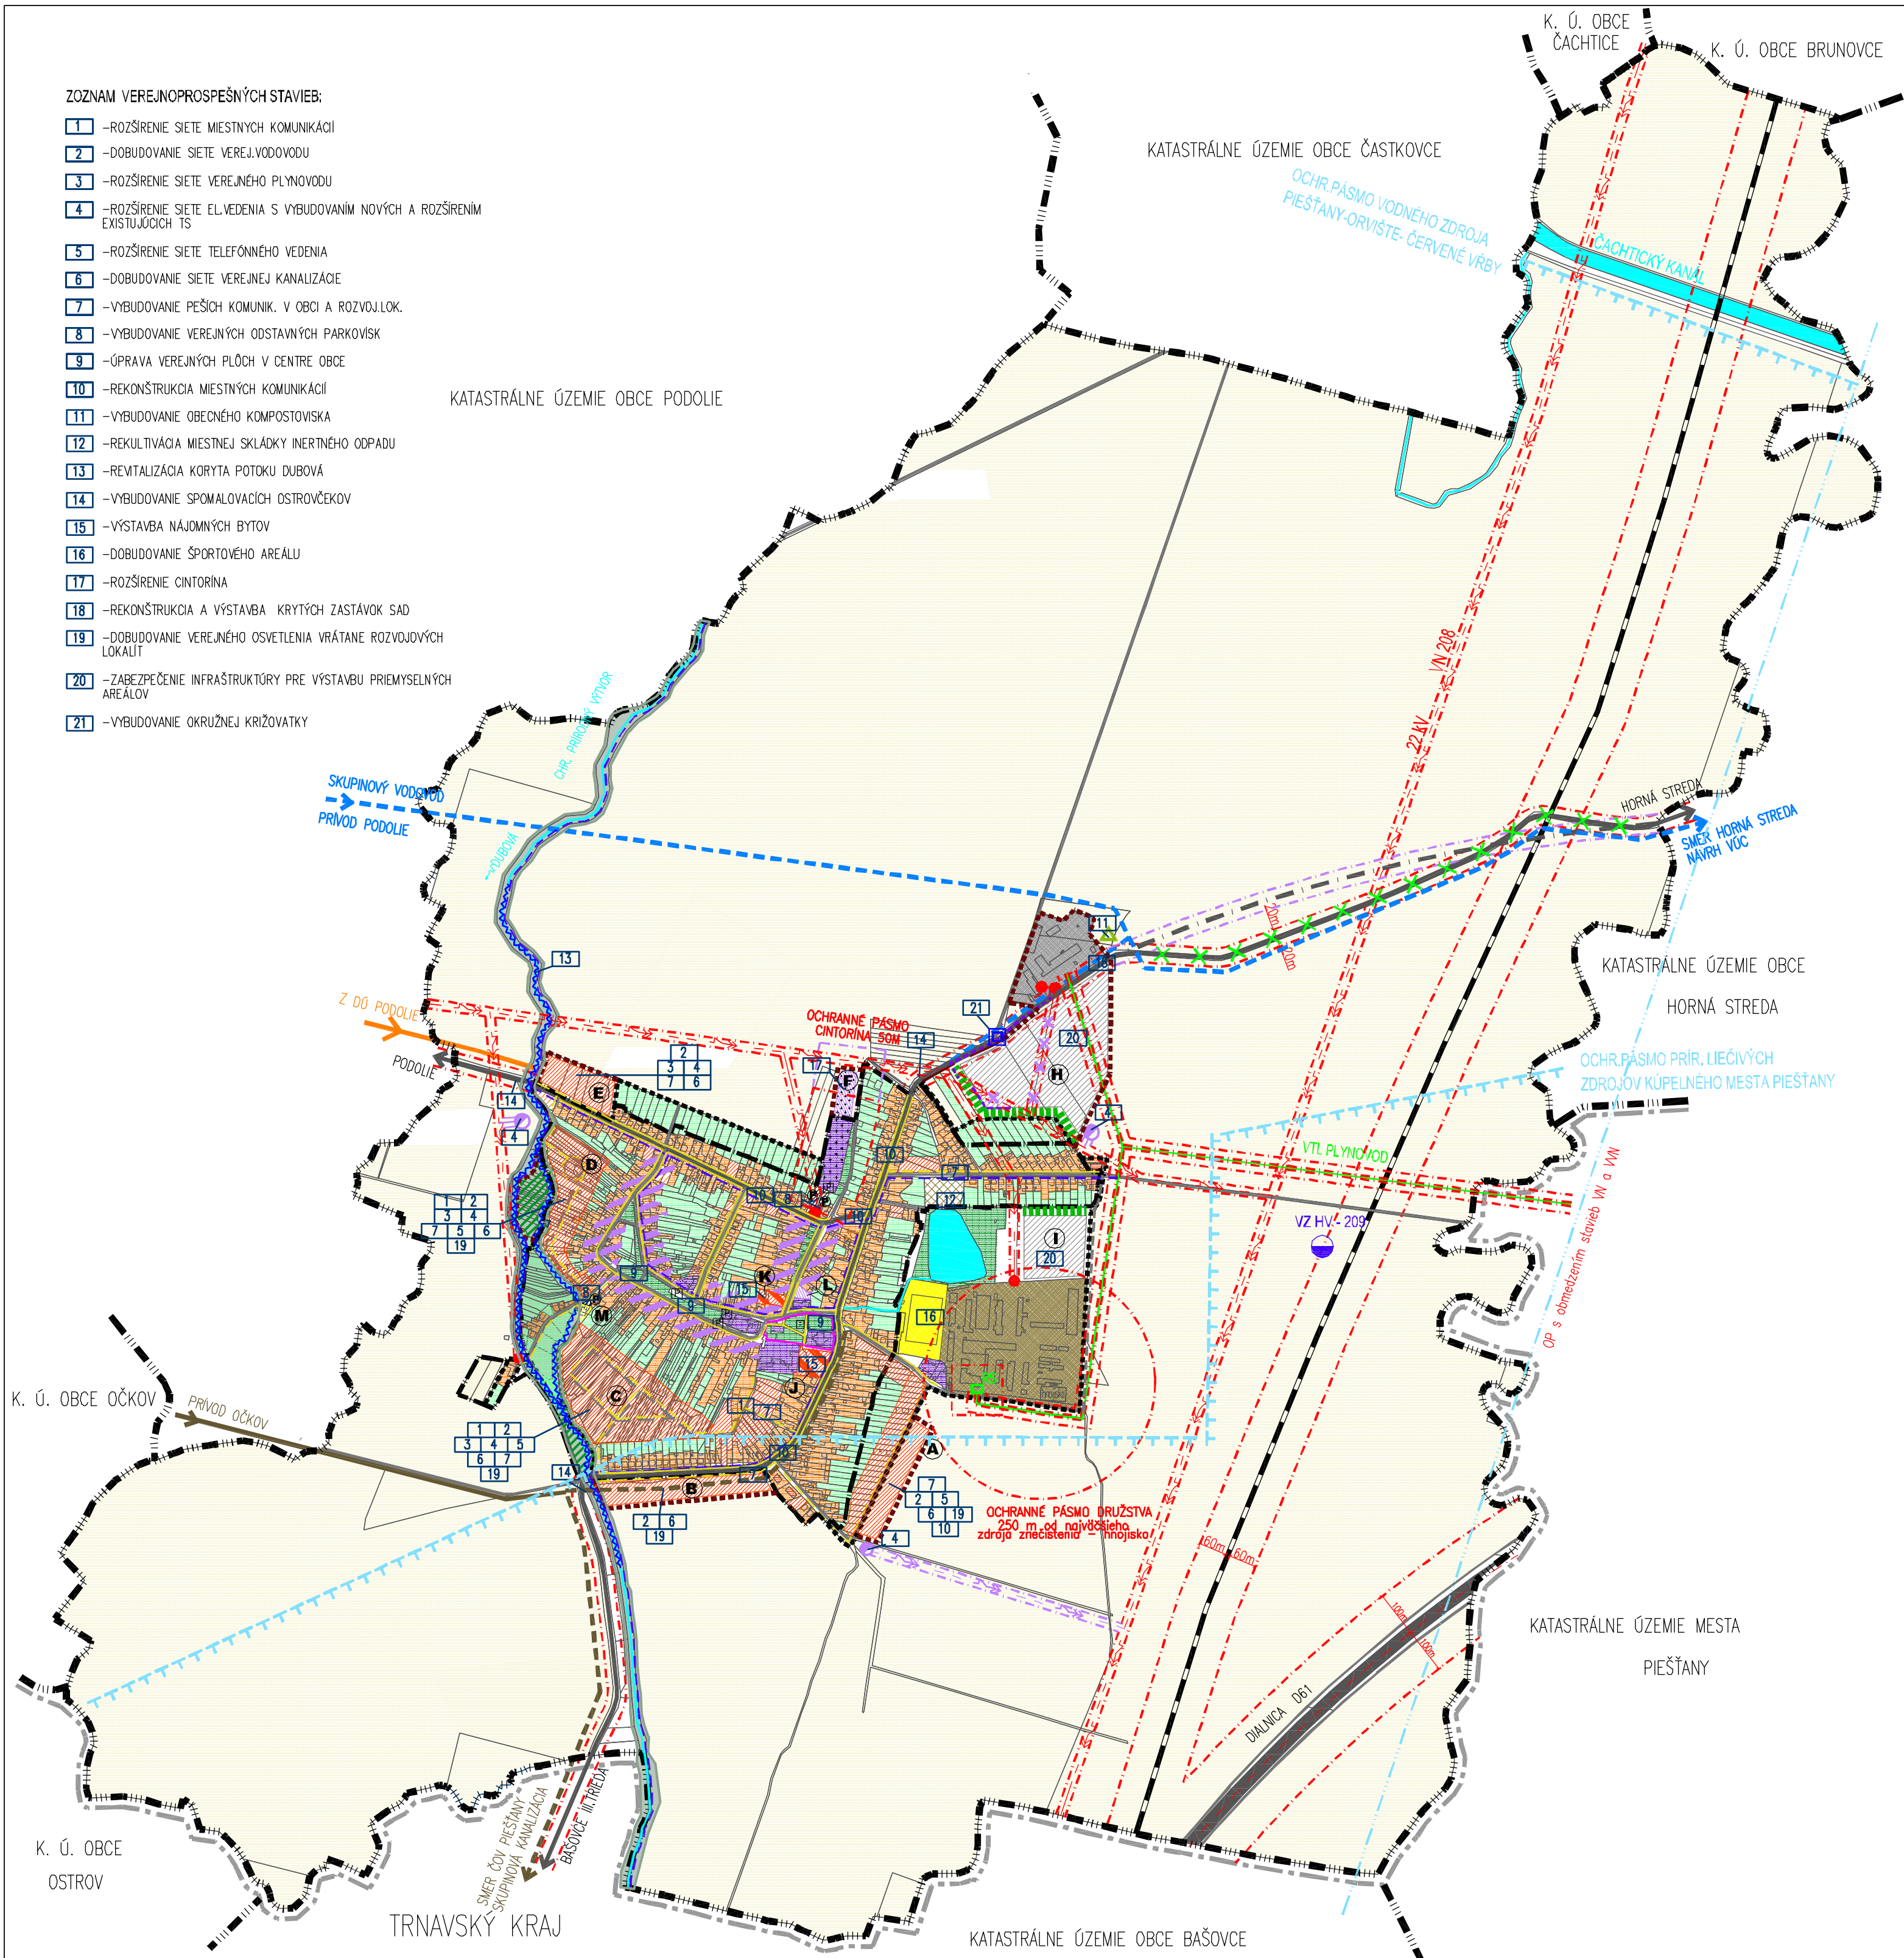

POBEDIM



ÚZEMNÝ PLÁN OBCE

LEGENDA:

STAV	NÁVRH	
		–ÚZEMIE OBYTNÉ–RODINNÉ DOMY
		–ÚZEMIE OBYTNÉ–BYTOVÉ DOMY
		–ÚZEMIE ZMIEŠANÉ–BYVANIE A OBČ. VYBAVENOSŤ
		–ÚZEMIE PRIEMYSELNEJ VÝROBY, SKLÁDKY
		–ÚZEMIE POĽNOHOSPODÁRSKEJ VÝROBY
		–ÚZEMIE ŠPORTU A REKREÁCIE
		–ÚZEMIE OBČ. VYBAVENOSTI
		–ÚZEMIE OBČ. VYBAVENOSTI–CINTORÍN
		–SÚKROMNÁ ZELEŇ – SADY, ZÁHRADY
		–VEREJNÁ ZELEŇ
		–OCHRANNÁ BARIEROVÁ ZELEŇ
		–ZELEŇ NÍZKA
		–ORNÁ PODA
		–EL.VEDENIE 22kV–VZDUŠNÉ
		–UZEMNENIE VZDUŠNÉHO EL.VEDENIA
		–EL.VEDENIE 22kV–ZEMNÉ
		–TRAFOSTANICA
		–VODOVOD – PREVZATÉ Z UPN VÚC
		–KANALIZÁCIA–JESTVUJÚCA
		–KANALIZÁCIA–NÁVRH PREVZATÉ Z UPN VÚC
		–PLYNOVOD VTL
		–REGULAČNÁ STANICA
		–TELEKOMUNIKAČNÝ KÁBEL
		–KOMUNIKÁCIA III.TRIEDY
		–KOMUNIKÁCIA III.TRIEDY – VÝHLAD
		–ZRUŠENIE KOMUNIKÁCIE –VÝHLAD
		–MIESTNA KOMUNIKAČNÁ SIET
		–DIALNICA
		–OKRUŽNÁ KRIŽOVATKA
		–PARKOVISKO
		–PEŠIE KOMUNIKÁCIE
		–CYKLOTRASA
		–KORIDOR REZERVOVANÝ PRE VYSOKORÝCHL. ŽELEZNIČNÚ TRÁŤ
		–OCHRANNÉ A BEZPEČNOSTNÉ PÁSMO VŠETKÝCH DRUHŮV
		–OCHRANNÉ PÁSMO VODNÝCH ZDROJOV
		–PRÍRODNÁ PAMiatKA–DUBOVÁ
		–OBECNÉ KOMPOSTOVISKO
		–REKULTIVÁCIA SKLÁDKY ODPADU
		–VODNÝ TOK, VODNÁ PLOCHA
		–VODNÝ ZDROJ
		–HRANICA ZASTAV. ÚZEMIA OBCE K 1.1.1990
		–EXISTUJÚCA HRANICA ZASTAV. ÚZEMIA OBCE/ROZŠÍRENIE
		–HRANICA KATASTRA
		–HRANICA KRAJA
		–PAMiatKOVÁ ZÓNA – PREVZATÉ Z UPN VUC
		–OP LETISKA PIEŠTANY s obmedzením stavieb VN a VNN
		–ROZVOJOVÉ LOKALITY

ČISTOPIS

	POBEDIM		
ÚZEMNÝ PLÁN OBCE			
OBSTARÁVATEL: OBEC POBEDIM	SPRACOVATEL: ING. ARCH. R. KOČAJDA		
ING.ARCH.M.KOČAJDOVÁ,ING.L.ĐURAČKOVÁ,	HIP: ING. Ľ.BALAŽOVIČ, ING.V.RABČAN		
KRAJ: TRENČIANSKY FORMÁT: 6 A4	OKRES: NOVÉ M./VAH. STUPEŇ: PD		
MIERKA: 1:10 000 DÁTUM: 9/2008			
NÁZOV VÝKRESU : KOMPLEXNÝ VÝKRES PRIESTOROVÉHO USPORIADANIA A FUNKČNÉHO VYUŽÍVANIA ÚZEMIA S VYZNAČENOU ZÁVAZNOU ČASŤOU RIEŠENIA A VEREJNOPROSPEŠNÝMI STAVBAMI			

2