


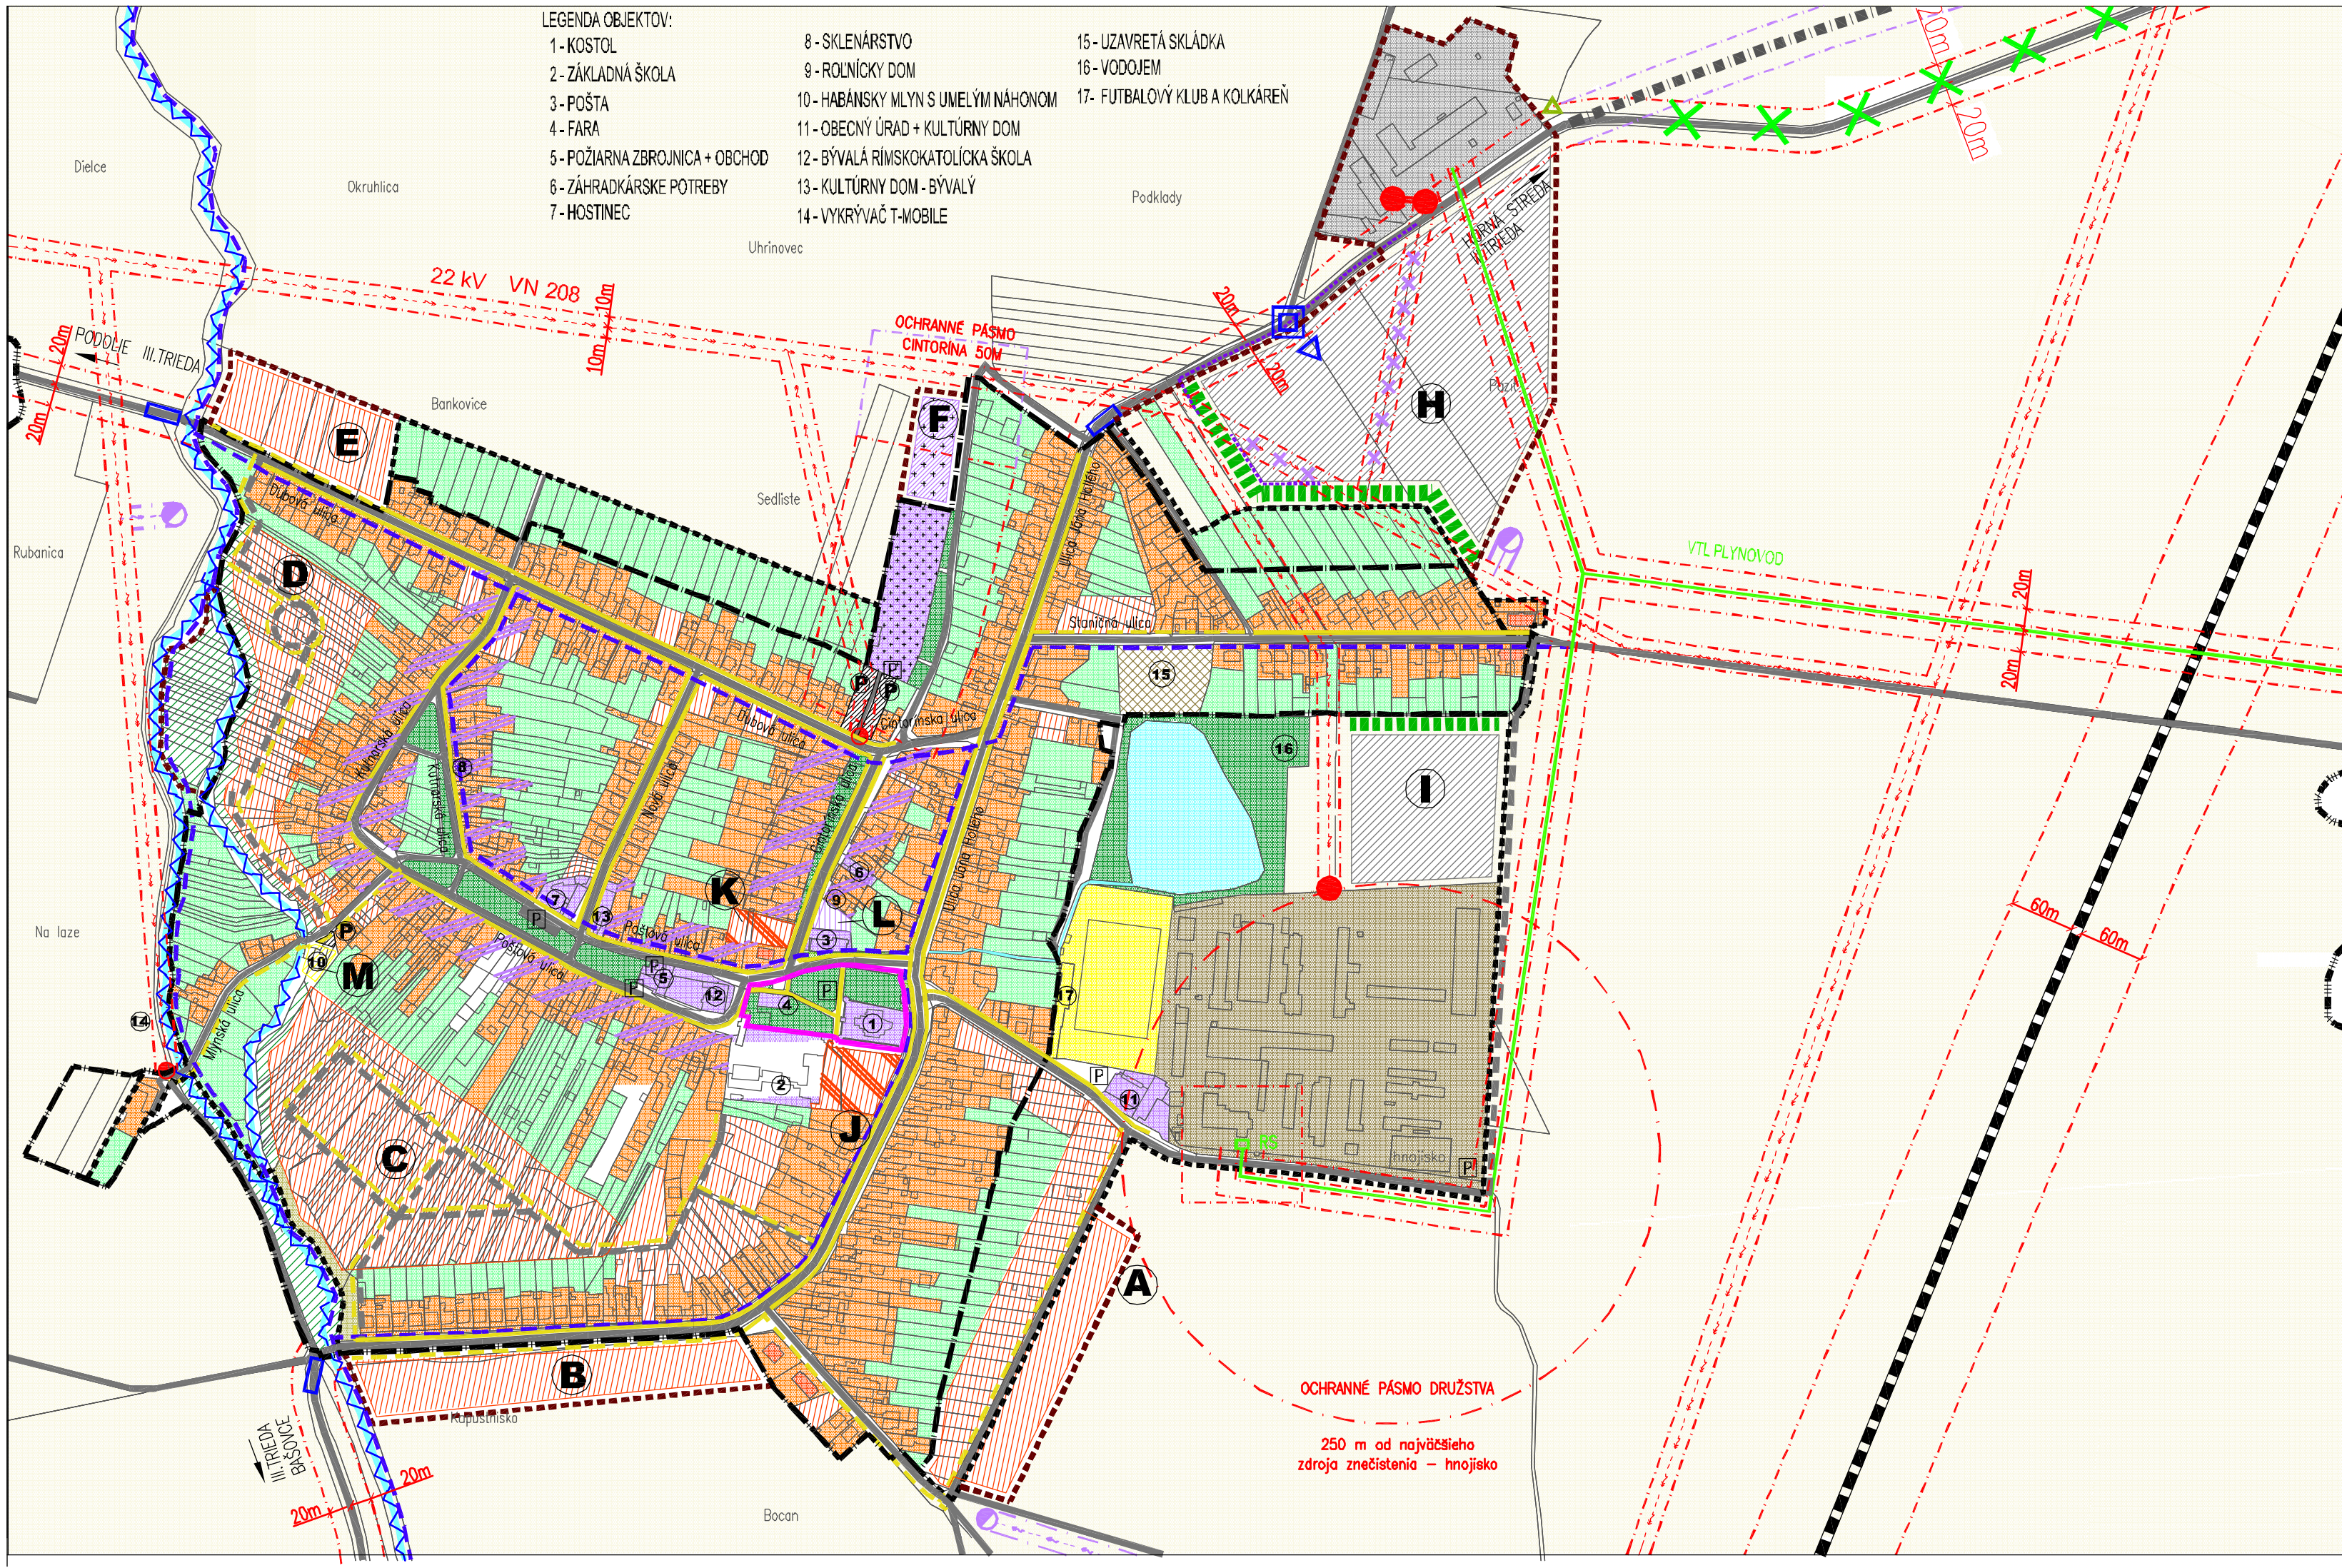

- LEGENDA OBJEKTŮV:
- 1 - KOSTOL
 - 2 - ZÁKLADNÁ ŠKOLA
 - 3 - POŠTA
 - 4 - FARA
 - 5 - POŽIARNA ZBRONJICA + OBCHOD
 - 6 - ZÁHRADKÁRSKE POTREBY
 - 7 - HOSTINEC

- 8 - SKLENÁRSTVO
- 9 - ROLNÍCKY DOM
- 10 - HABÁNSKY MLYN S UMEĽM NÁHONOM
- 11 - OBECNÝ ÚRAD + KULTÚRNY DOM
- 12 - BÝVALÁ RÍMSKOKATOLICKÁ ŠKOLA
- 13 - KULTÚRNY DOM - BÝVALÝ
- 14 - VYKRÝVAČ T-MOBILE

- 15 - UZAVRETÁ SKLÁDKA
- 16 - VODOJEM
- 17 - FUTBALOVÝ KLUB A KOLKÁREŇ

POBEDIM

ÚZEMNÝ PLÁN OBCE



- LEGENDA:
- | STAV | NÁVRH | LEGENDA: |
|----------|----------|--|
| [Symbol] | [Symbol] | -ÚZEMIE OBYTNÉ-RODINNÉ DOMY |
| [Symbol] | [Symbol] | -ÚZEMIE OBYTNÉ-BYTOVÉ DOMY |
| [Symbol] | [Symbol] | -ÚZEMIE ZMIEŠANÉ-BÝVANIE A OBČ. VYBAVENOSŤ |
| [Symbol] | [Symbol] | -ÚZEMIE OBČ. VYBAVENOSTI |
| [Symbol] | [Symbol] | -ÚZEMIE POLNOHOSP. VÝROBY |
| [Symbol] | [Symbol] | -ÚZEMIE PRIEMYSLENEJ VÝROBY |
| [Symbol] | [Symbol] | -ÚZEMIE ŠPORTU A REKREÁCIE |
| [Symbol] | [Symbol] | -ÚZEMIE OBČ. VYBAVENOSTI-CINTORÍN |
| [Symbol] | [Symbol] | -MIESTNA KOMUNIKAČNÁ SIET' |
| [Symbol] | [Symbol] | -SPOMALOVACÍ OSTROVČEK |
| [Symbol] | [Symbol] | -VSTUP DO PRIEMYSELNÉHO AREÁLU |
| [Symbol] | [Symbol] | -OKRUŽNÁ KRIŽOVATKA |
| [Symbol] | [Symbol] | -PEŠIE KOMUNIKÁCIE |
| [Symbol] | [Symbol] | -CYKLOTRASA |
| [Symbol] | [Symbol] | -PARKOVISKO |
| [Symbol] | [Symbol] | -OBECNÉ KOMPOSTOVISKO |
| [Symbol] | [Symbol] | -ROZVOJOVÉ LOKALITY |
| [Symbol] | [Symbol] | -OCHRANNÁ BARIEROVÁ ZELEŇ |
| [Symbol] | [Symbol] | -SÚKROMNÁ ZELEŇ-SADY, ZÁHRADY |
| [Symbol] | [Symbol] | -VEREJNÁ ZELEŇ |
| [Symbol] | [Symbol] | -ORNÁ PŮDA |
| [Symbol] | [Symbol] | -REKULTIVÁCIA SKLÁDKY ODPADU |
| [Symbol] | [Symbol] | -TRAFOSTANICA |
| [Symbol] | [Symbol] | -EL.VEDENIE 22KV-VZDUŠNÉ |
| [Symbol] | [Symbol] | -UZEMNENIE VZDUŠNÉHO VEDENIA |
| [Symbol] | [Symbol] | -EL.VEDENIE 22KV-ZEMNÉ |
| [Symbol] | [Symbol] | -PLYNOVOD VTL |
| [Symbol] | [Symbol] | -REGULAČNÁ STANICA |
| [Symbol] | [Symbol] | -PAMIATKOVÁ ZÓNA- PREVZATÉ Z UPN VUC |
| [Symbol] | [Symbol] | -VODNÝ TOK, VODNÁ PLOCHA |
| [Symbol] | [Symbol] | -PREČISTENIE KORYTA |
| [Symbol] | [Symbol] | -OCHRANNÉ A BEZPEČNOSTNÉ PÁSMA VŠETKÝCH DRUHOV |
| [Symbol] | [Symbol] | -HRANICA ZASTAV. ÚZEMIA OBCE K 1.1.1990 |
| [Symbol] | [Symbol] | -EXISTUJÚCA HRANICA Z.Ú. OBCE/ROZŠÍRENIE |
| [Symbol] | [Symbol] | -HRANICA KATASTRA |
| [Symbol] | [Symbol] | -KOMUNIKÁCIA III.TRIEDY-VÝHLAD |
| [Symbol] | [Symbol] | -ZRUŠENIE KOMUNIKÁCIE - VÝHLAD |
| [Symbol] | [Symbol] | -KORIDOR REZEROVANÝ PRE VYSOKORÝCHLOSTNÚ ŽELEZNIČNÚ TRÁŤ |



POBEDIM


ÚZEMNÝ PLÁN OBCE



Obstarávateľ: OBEC POBEDIM
Spracovateľ: ING. ARCH. R. KOČAJDA
ING. ARCH. M. KOČAJDOVÁ, ING. L. ĎURAČKOVÁ,
HIP: ING. Ľ. BALAŽOVIČ, ING. V. RABČAN
Kraj: TREŇČIANSKY FORMÁT: 5 A4
Okres: NOVÉ M./VÁH. STUPEŇ: PD
Mierka: 1:5000 DÁTUM: 9/2008
Názov výkresu: KOMPLEXNÝ URBANISTICKÝ NÁVRH OBCE



Donum
Číslo: 15
5-5 21 Miro Maslo s.r.l. Varso
tel/fax: +32 771 41 26
donum@donum.sk
www.donum.sk

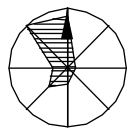

3