


LEGENDA OBJEKTOV:

- 1 - KOSTOL
- 2 - ZÁKLADNÁ ŠKOLA
- 3 - POŠTA
- 4 - FARA
- 5 - POŽIARNA ZBRONJICA + OBCHOD
- 6 - ZÁHRADKÁRSKE POTREBY
- 7 - HOSTINEC

- 8 - SKLENÁRSTVO
- 9 - ROLNÍCKY DOM
- 10 - HABÁNSKY MLYN S UMEĽÝM NÁHONOM
- 11 - OBECNÝ ÚRAD + KULTÚRNY DOM
- 12 - BÝVALÁ RÍMSKOKATOLÍCKA ŠKOLA
- 13 - KULTÚRNY DOM - BÝVALÝ
- 14 - VYKRÝVAČ T-MOBILE

- 15 - UZAVRETÁ SKLÁDKA
- 16 - VODOJEM
- 17 - FUTBALOVÝ KLUB

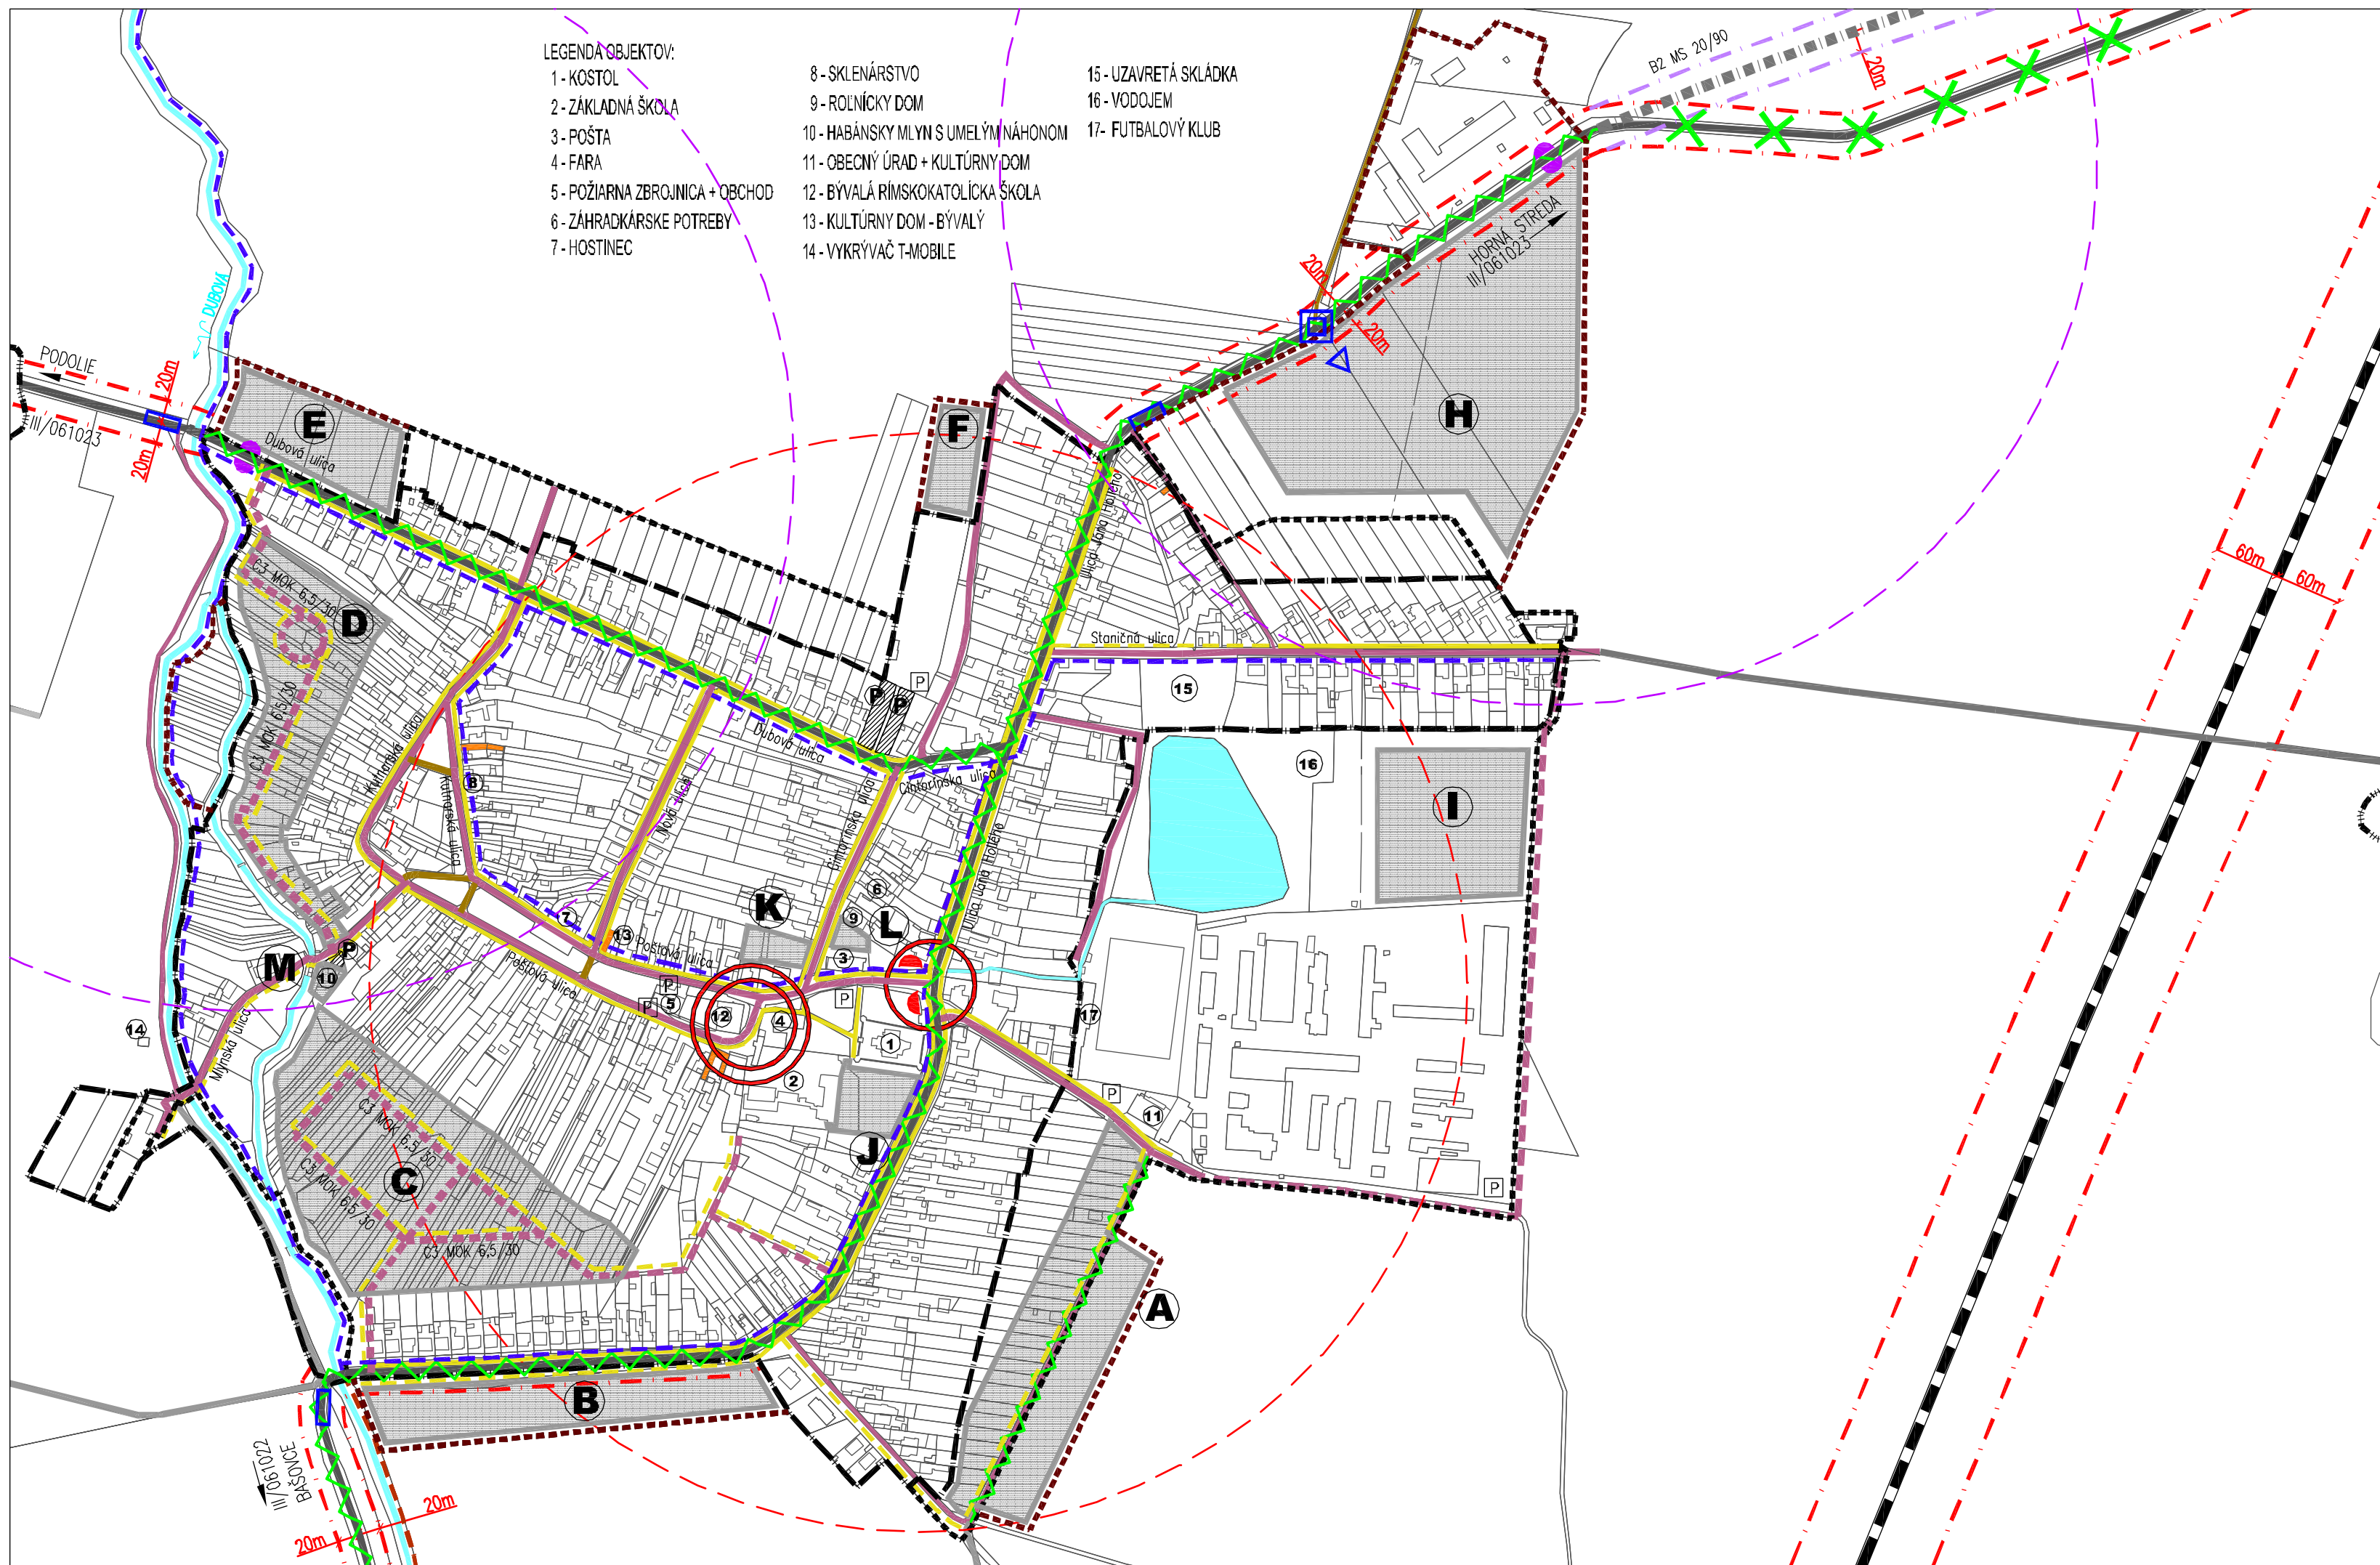

POBEDIM



ÚZEMNÝ PLÁN OBCE

LEGENDA:

STAV	NÁVRH	LEGENDA
		- ZBERNÁ KOMUNIKÁCIA - ŠTÁTNA CESTA III tr.
		- ZBERNÁ KOMUNIKÁCIA - ŠTÁT. CESTA III tr. B2 MS 20/90 VÝHLAD
		- OBSLUŽNÁ KOMUNIKÁCIA C3 MOK 6,5/30
		- UKLUDNENÁ KOMUNIKÁCIA D1
		- LESNÉ A POLNÉ CESTY
		- KORIDOR REZERVOVANÝ PRE VYSOKORÝCHL. ŽELEZNIČNÚ TRÁŤ
		- PEŠIE KOMUNIKÁCIE D3
		- CYKLISTICKÁ TRASA D2
		- ZRUŠENIE KOMUNIKÁCIE - VÝHLAD
		- REKONŠTRUKCIA KOMUNIKÁCIE
		- ZÁSTAVKA SAD
		- DOPRAVNÝ UZOL
		- REFERENČNÝ A DOPRAVNÝ UZOL
		- IZOCHRÓMA DOSTUPNOSTI AUTOBUSOVÝCH ZÁSTÁVK (500m)
		- PARKOVISKO
		- OCHRANNÉ PÁSMA
		- VODNÝ TOK
		- SPOMALOVACI OSTROVČEK
		- OKRUŽNÁ KRIŽOVATKA
		- VSTUP DO PRIEMYSELNÉHO AREÁLU
		- BUDOVY ODPORUČENÉ NA ASANÁCIU
		- HRANICA ZASTAV. ÚZEMIA OBCE K 1.1.1990
		- EXISTUJÚCA HRANICA ZASTAV. ÚZEMIA/ROZŠÍRENIE
		- HRANICA KATASTRA
		- ROZVOJOVÉ LOKALITY

ČISTOPIS

POBEDIM

ÚZEMNÝ PLÁN OBCE

OBSTARÁVATEL: OBEC POBEDIM	
SPRACOVATEL: ING. ARCH. R. KOČAJDA	
ING. ARCH. M. KOČAJDOVÁ, ING. L. ĎURAČKOVÁ,	
HIP: ING. Ľ. BALÁŽOVIČ, ING. V. RABČAN	
KRAJ: TRENČIANSKY	FORMÁT: 4 A4
OKRES: NOVÉ M./VAH.	STUPEŇ: PD
MIERKA: 1:5000	DÁTUM: 9/2008
NÁZOV VÝKRESU : VEREJNÉ DOPRAVNÉ VYBAVENIE	

4