

K.Ú. PODOLIE

K.Ú. POBEDIM

# POBEDIM

## ÚPN-O



### ZMENY A DOPLNKY Č. 2

#### LEGENDA

STAV NÁVRH

	EXISTUJÚCI VODOVOD
	NAVRHOVANÝ VODOVOD
	VODOJEM
	EXISTUJÚCE KANALIZAČNÉ POTRUBIE
	VYPROJEKTOVANÁ SPLAŠKOVÁ KANALIZÁCIA - GRAVITAČNÁ STOKA
	VYPROJEKTOVANÁ SPLAŠKOVÁ KANALIZÁCIA - VÝTLAČNÉ POTRUBIE
	NAVRHOVANÁ SPLAŠKOVÁ KANALIZÁCIA (SCHÉMA)
	NAVRHOVANÁ ČERPACIA STANICA SPLAŠKOVEJ VODY
	VODNÝ ZDROJ - NEVYUŽÍVANÝ (PREVZATÉ Z ÚPN VÚC)
	OCHRANNÉ PÁSMO VODNÉHO TOKU
	OCHRANNÉ PÁSMO PRÍR. LIEČIVÝCH ZDROJOV KÚPELNÉHO MESTA PIEŠŤANY - II. STUPEŇ (ÚPN VÚC)
	OCHRANNÉ PÁSMO VODNÉHO ZDROJA - II. STUPEŇ (PREVZATÉ Z ÚPN VÚC)
	EXISTUJÚCE OBJEKTY
	VODNÝ TOK
	VODNÁ PLOCHA - RYBNÍK
	HRANICA ZASTAVANÉHO ÚZEMIA K 1.1.1990
	EXISTUJÚCA HRANICA ZASTAVANÉHO ÚZEMIA OBCE / NAVRHOVANÉ ROZŠÍRENIE ZASTAVANÉHO ÚZEMIA
	HRANICA KATASTRA
	ROZVOJOVÉ LOKALITY PLATNÉ ZO ZaD Č. 1 - OSTÁVAJÚCE
	NOVÁ ROZVOJOVÁ LOKALITA - NAVRHNUTÁ PRI ZaD Č. 2
	PŮVODNÉ ROZV. LOKALITY, KTORÉ SA PRI ZaD Č. 2 OBRYSOVO UPRAVUJÚ, FUNKCIA OSTÁVA ROVNAKÁ
	PLOCHA, O KTORÚ SA NAVRHUJÚ ZMENŠIŤ SCHVÁLENÉ ROZV. LOKALITY - VRÁTENIE AKO PP

- POZN. 1: V grafickej časti ÚPN nie je zakreslené napojenie výrobných rozvojových lokalít "H" a "I" na inžinierske siete - z dôvodu, že plochy týchto lokalít pravdepodobne nebudú zastavané v 1 etape, a nie je možné predpokladať, v ktorých častiach lokalít výstavba začne, ani presný charakter výstavby. S napojením týchto lokalít na inžinierske siete sa počíta, bude to ale predmetom riešenia ďalších stupňov projektovej dokumentácie (projekt pre ÚR / SP) pre konkrétne objekty.
- POZN. 2: Trasy existujúcich inžinierskych sietí sú čiastočne prevzaté z pôvodného územného plánu obce, ktorý spracoval Ing. arch Rastislav Kočajda, čiastočne došlo k ich upresneniu počas spracovania ZaD č. 1.

#### SCHVAĽOVACIA DOLOŽKA

ZMENY A DOPLNKY Č. 2 ÚPN-O POBEDIM

SCHVAĽOVACÍ ORGÁN OZ OBCE POBEDIM


ČÍSLO UZNESENIA 149/2022

DÁTUM SCHVÁLENIA 5. SEPTEMBRA 2022

Mgr. MARTIN LEDNICKÝ STAROSTA OBCE

MENO A PODPIS OPRAVNENEJ OSOBY, PEČIATKA

OBSTARÁVATEĽ: Obec Pobedim Pobedim 435, 916 23 Pobedim	SPRACOVAL: Ing. arch. Robert Kímle (2326 AA) Ing. arch. Martin Fabian (2322 AA) archpoint s.r.o., Nové Mesto n/V	
VYPRACOVAL: Ing. arch. Robert Kímle Ing. arch. Martin Fabian		
KRAJ: Trenčiansky		
OKRES: Nové Mesto nad Váhom		
MIERKA: 1:5 000		
FORMÁT: 6 A4		
DÁTUM: Október 2022		
NÁZOV VÝKRESU: NÁVRH TECHNICKÉHO VYBAVENIA - VODNÉ HOSPODÁRSTVO		

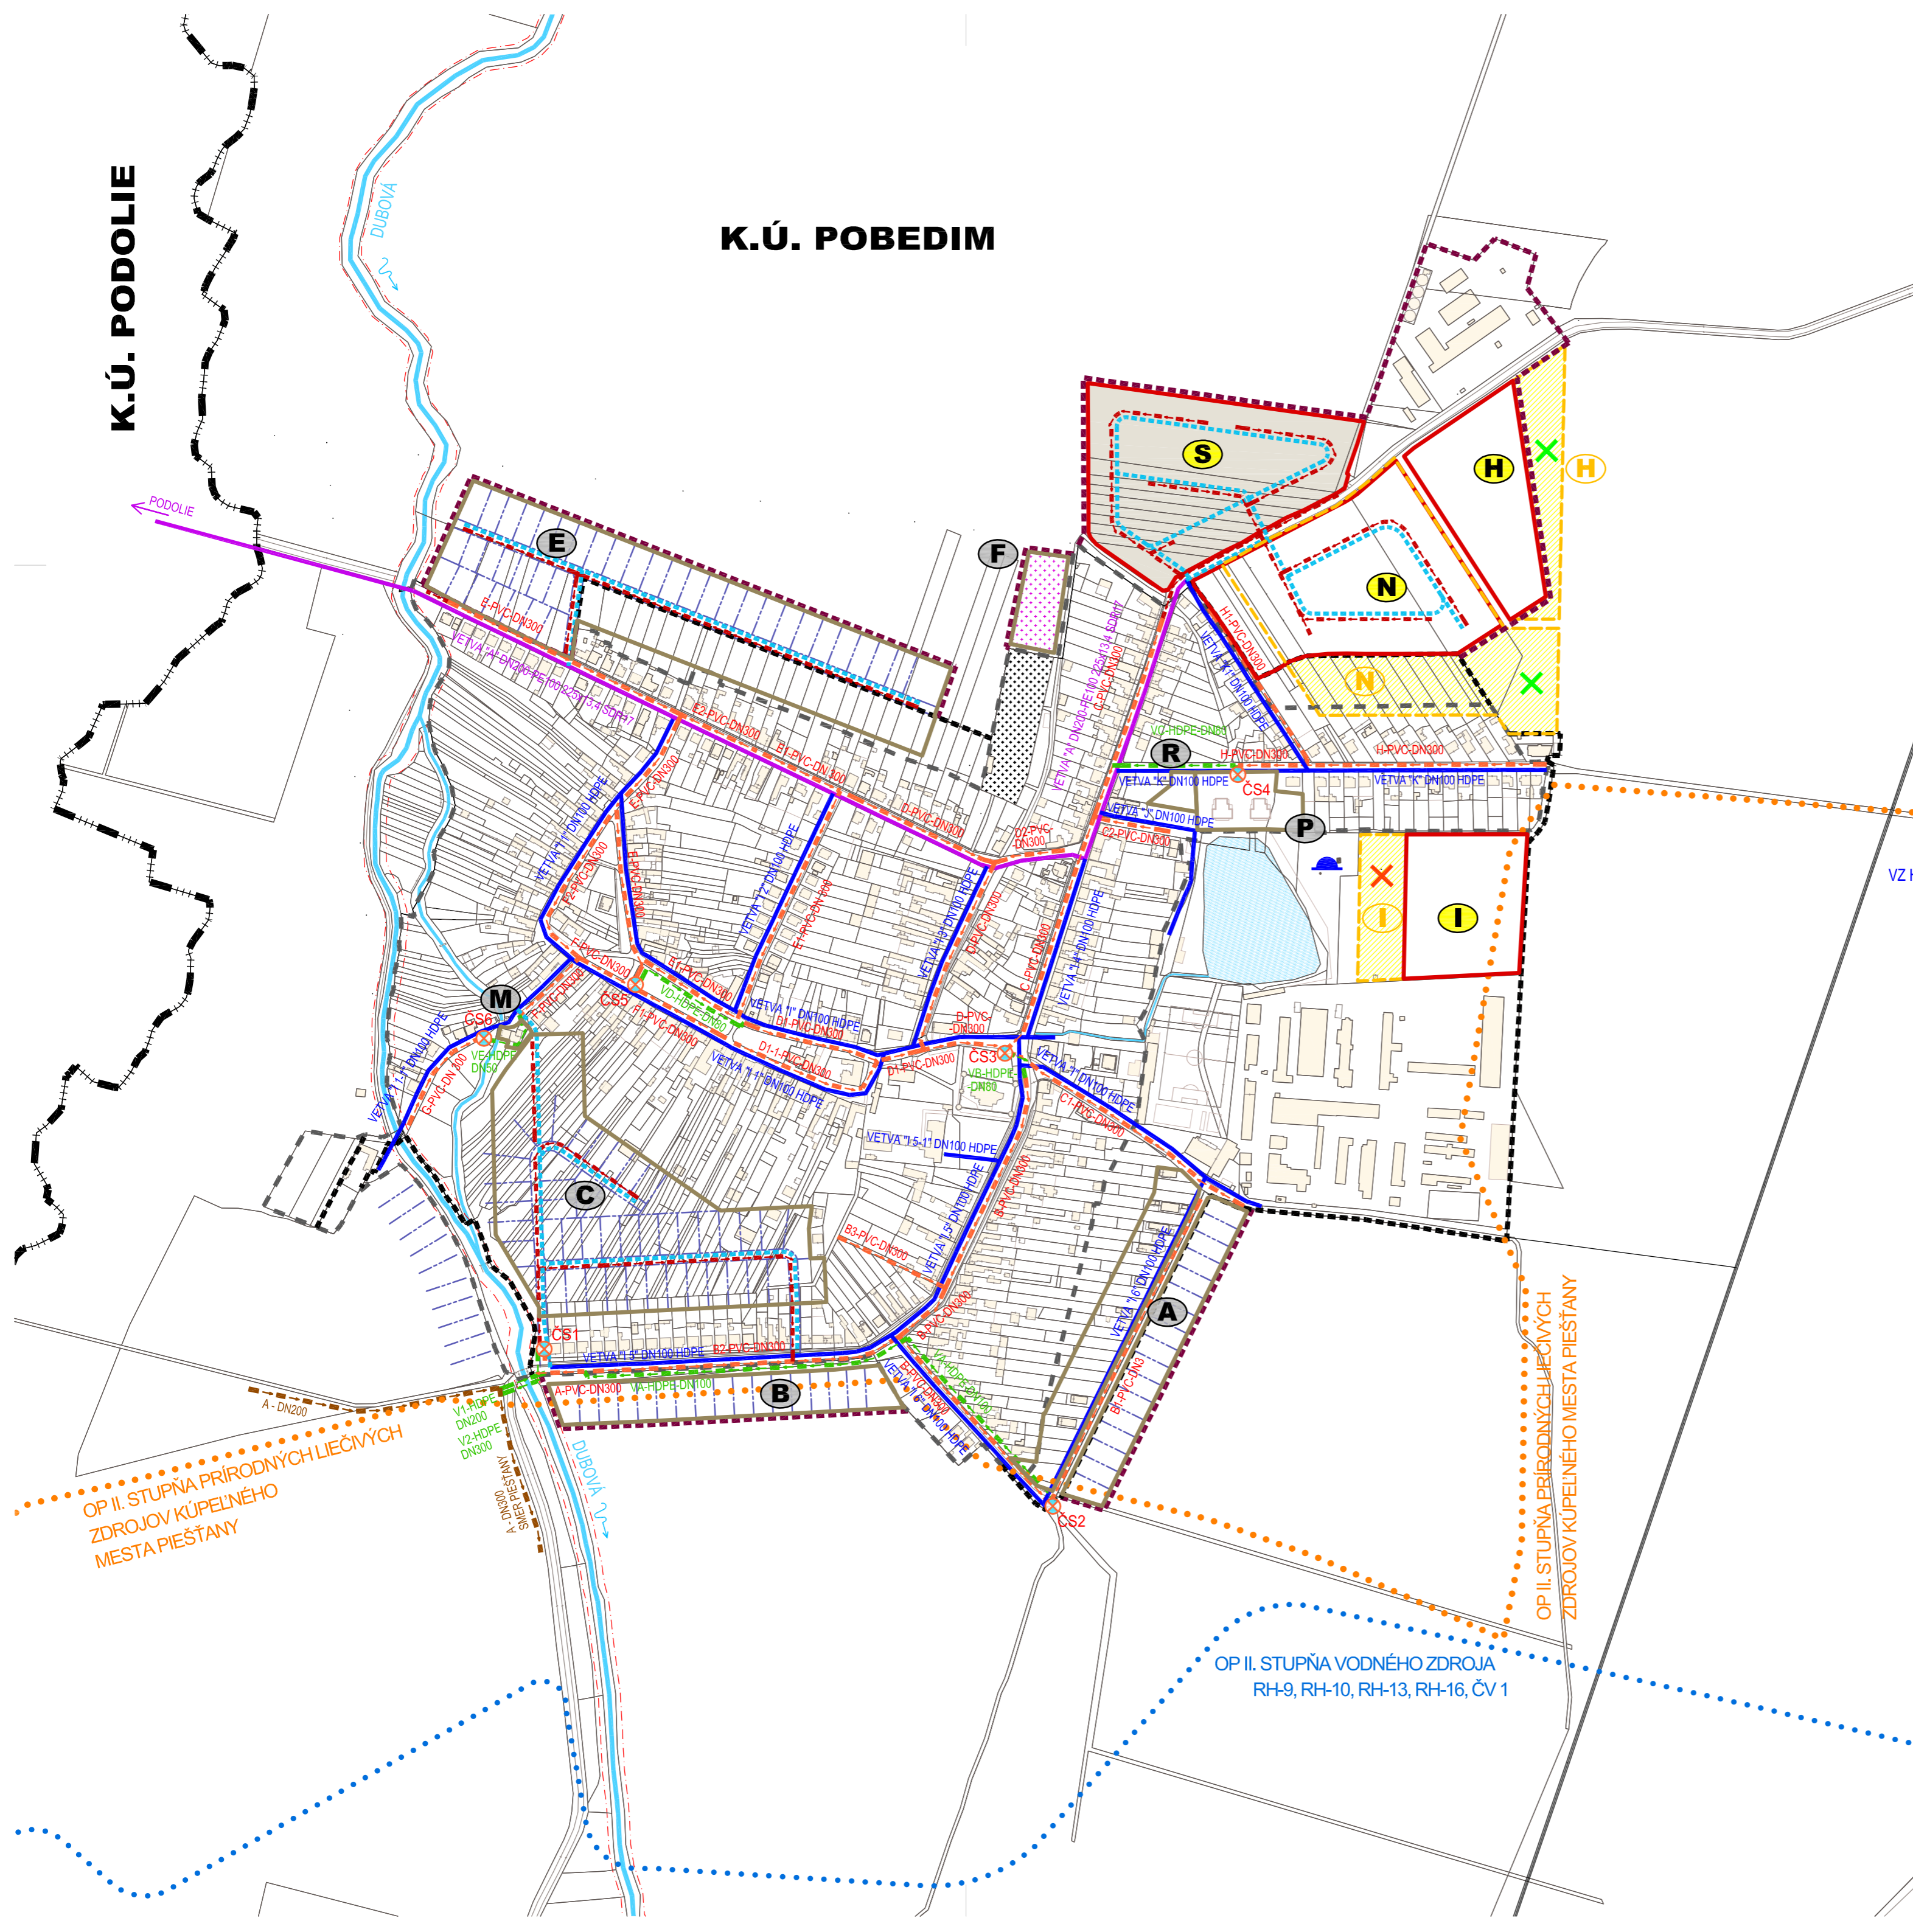

OP II. STUPŇA PRÍRODNÝCH LIEČIVÝCH ZDROJOV KÚPELNÉHO MESTA PIEŠŤANY

OP II. STUPŇA VODNÉHO ZDROJA RH-9, RH-10, RH-13, RH-16, ČV 1

OP II. STUPŇA PRÍRODNÝCH LIEČIVÝCH ZDROJOV KÚPELNÉHO MESTA PIEŠŤANY